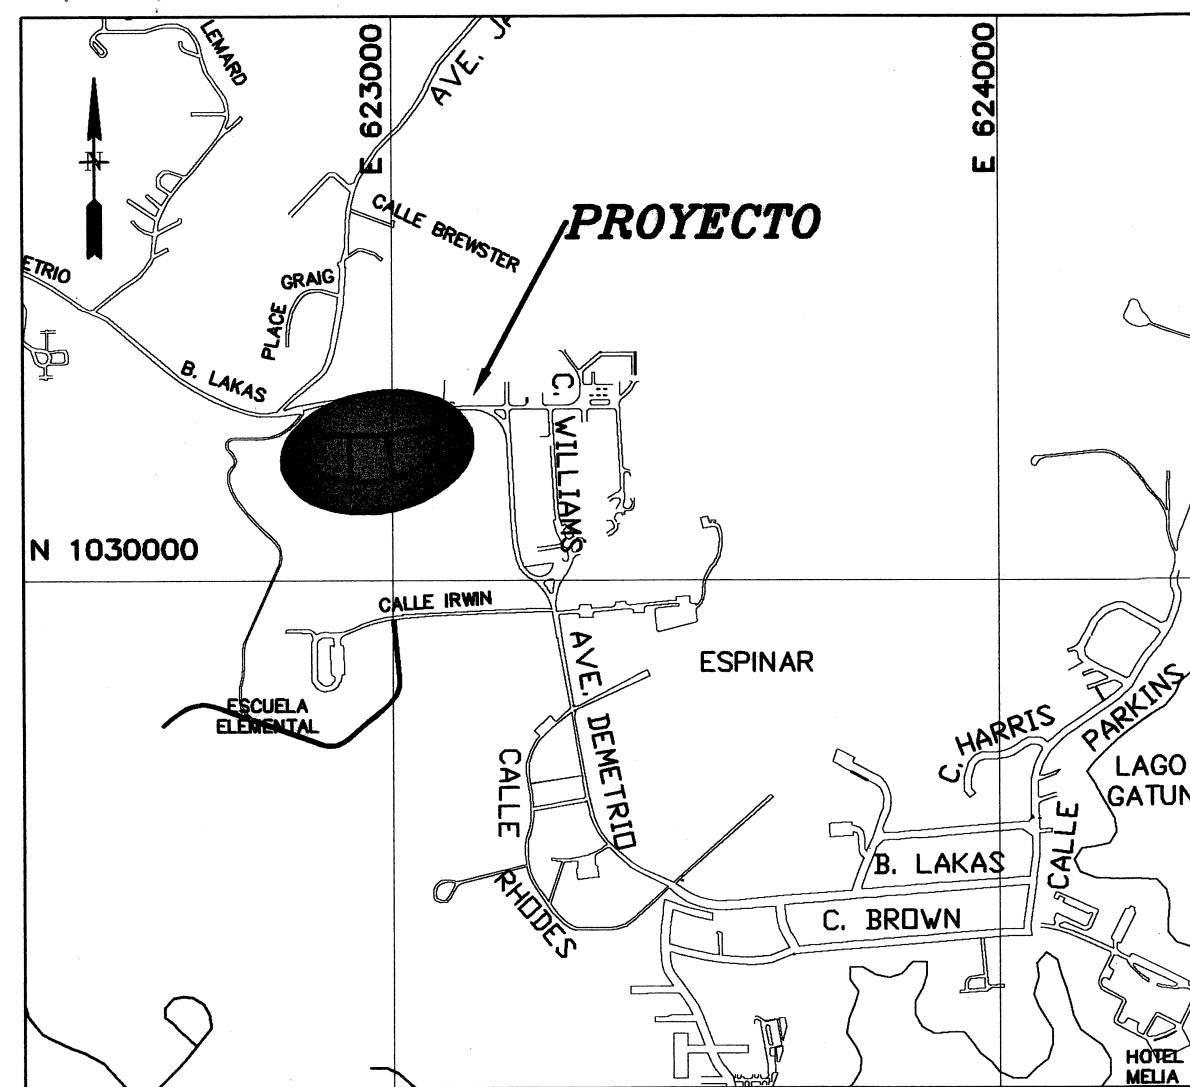
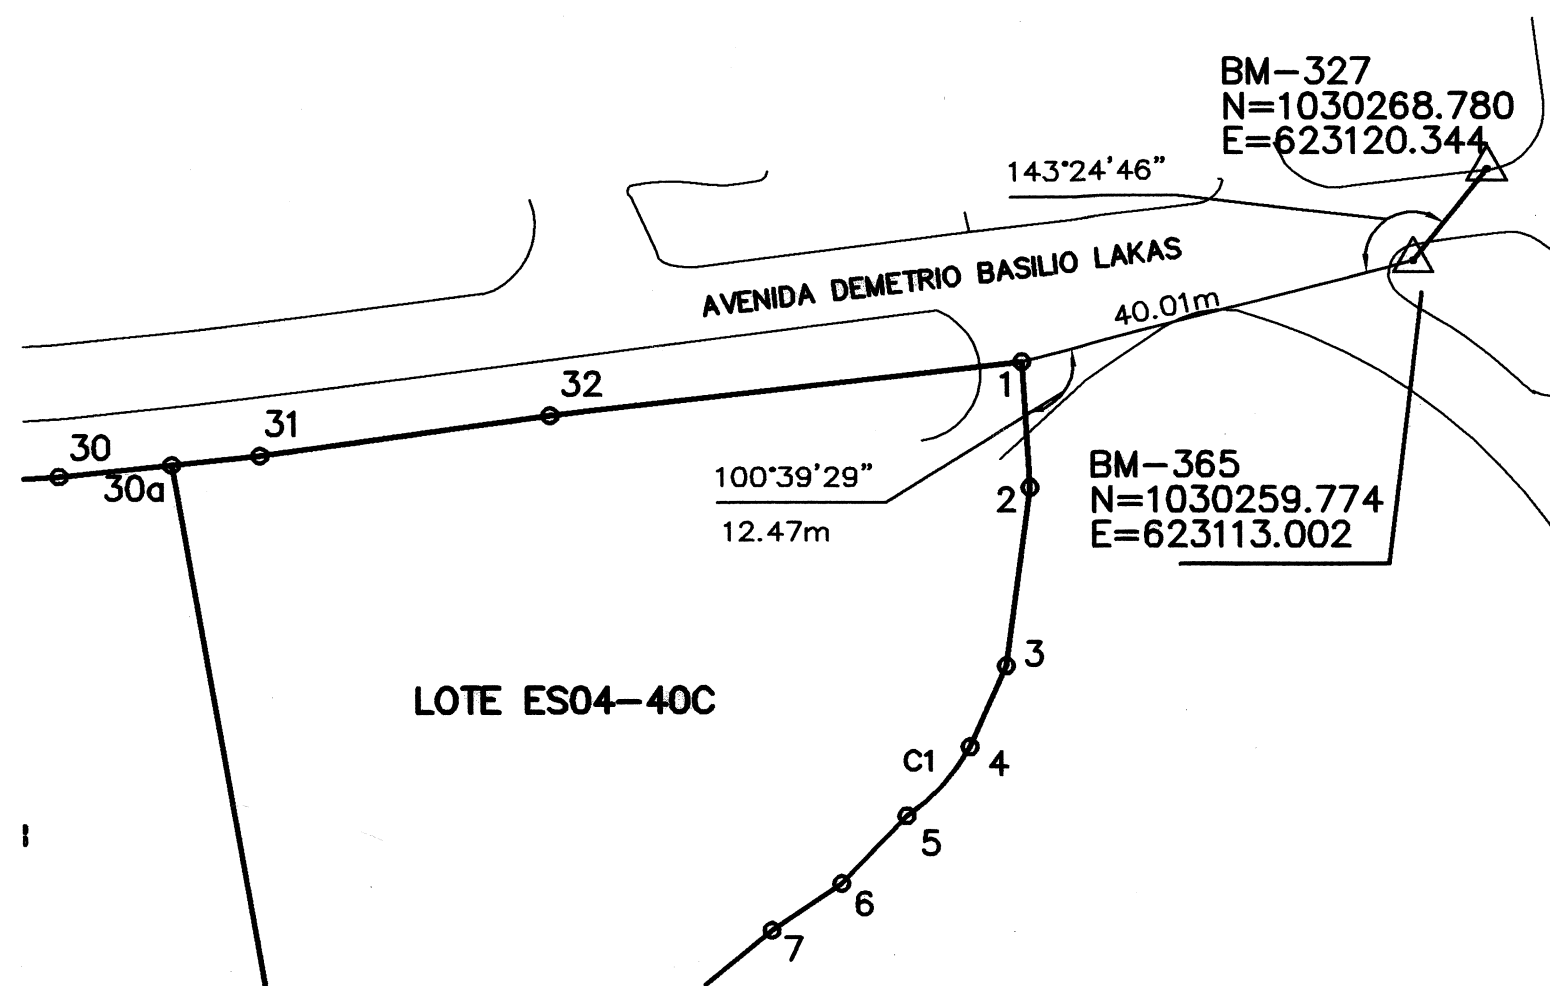
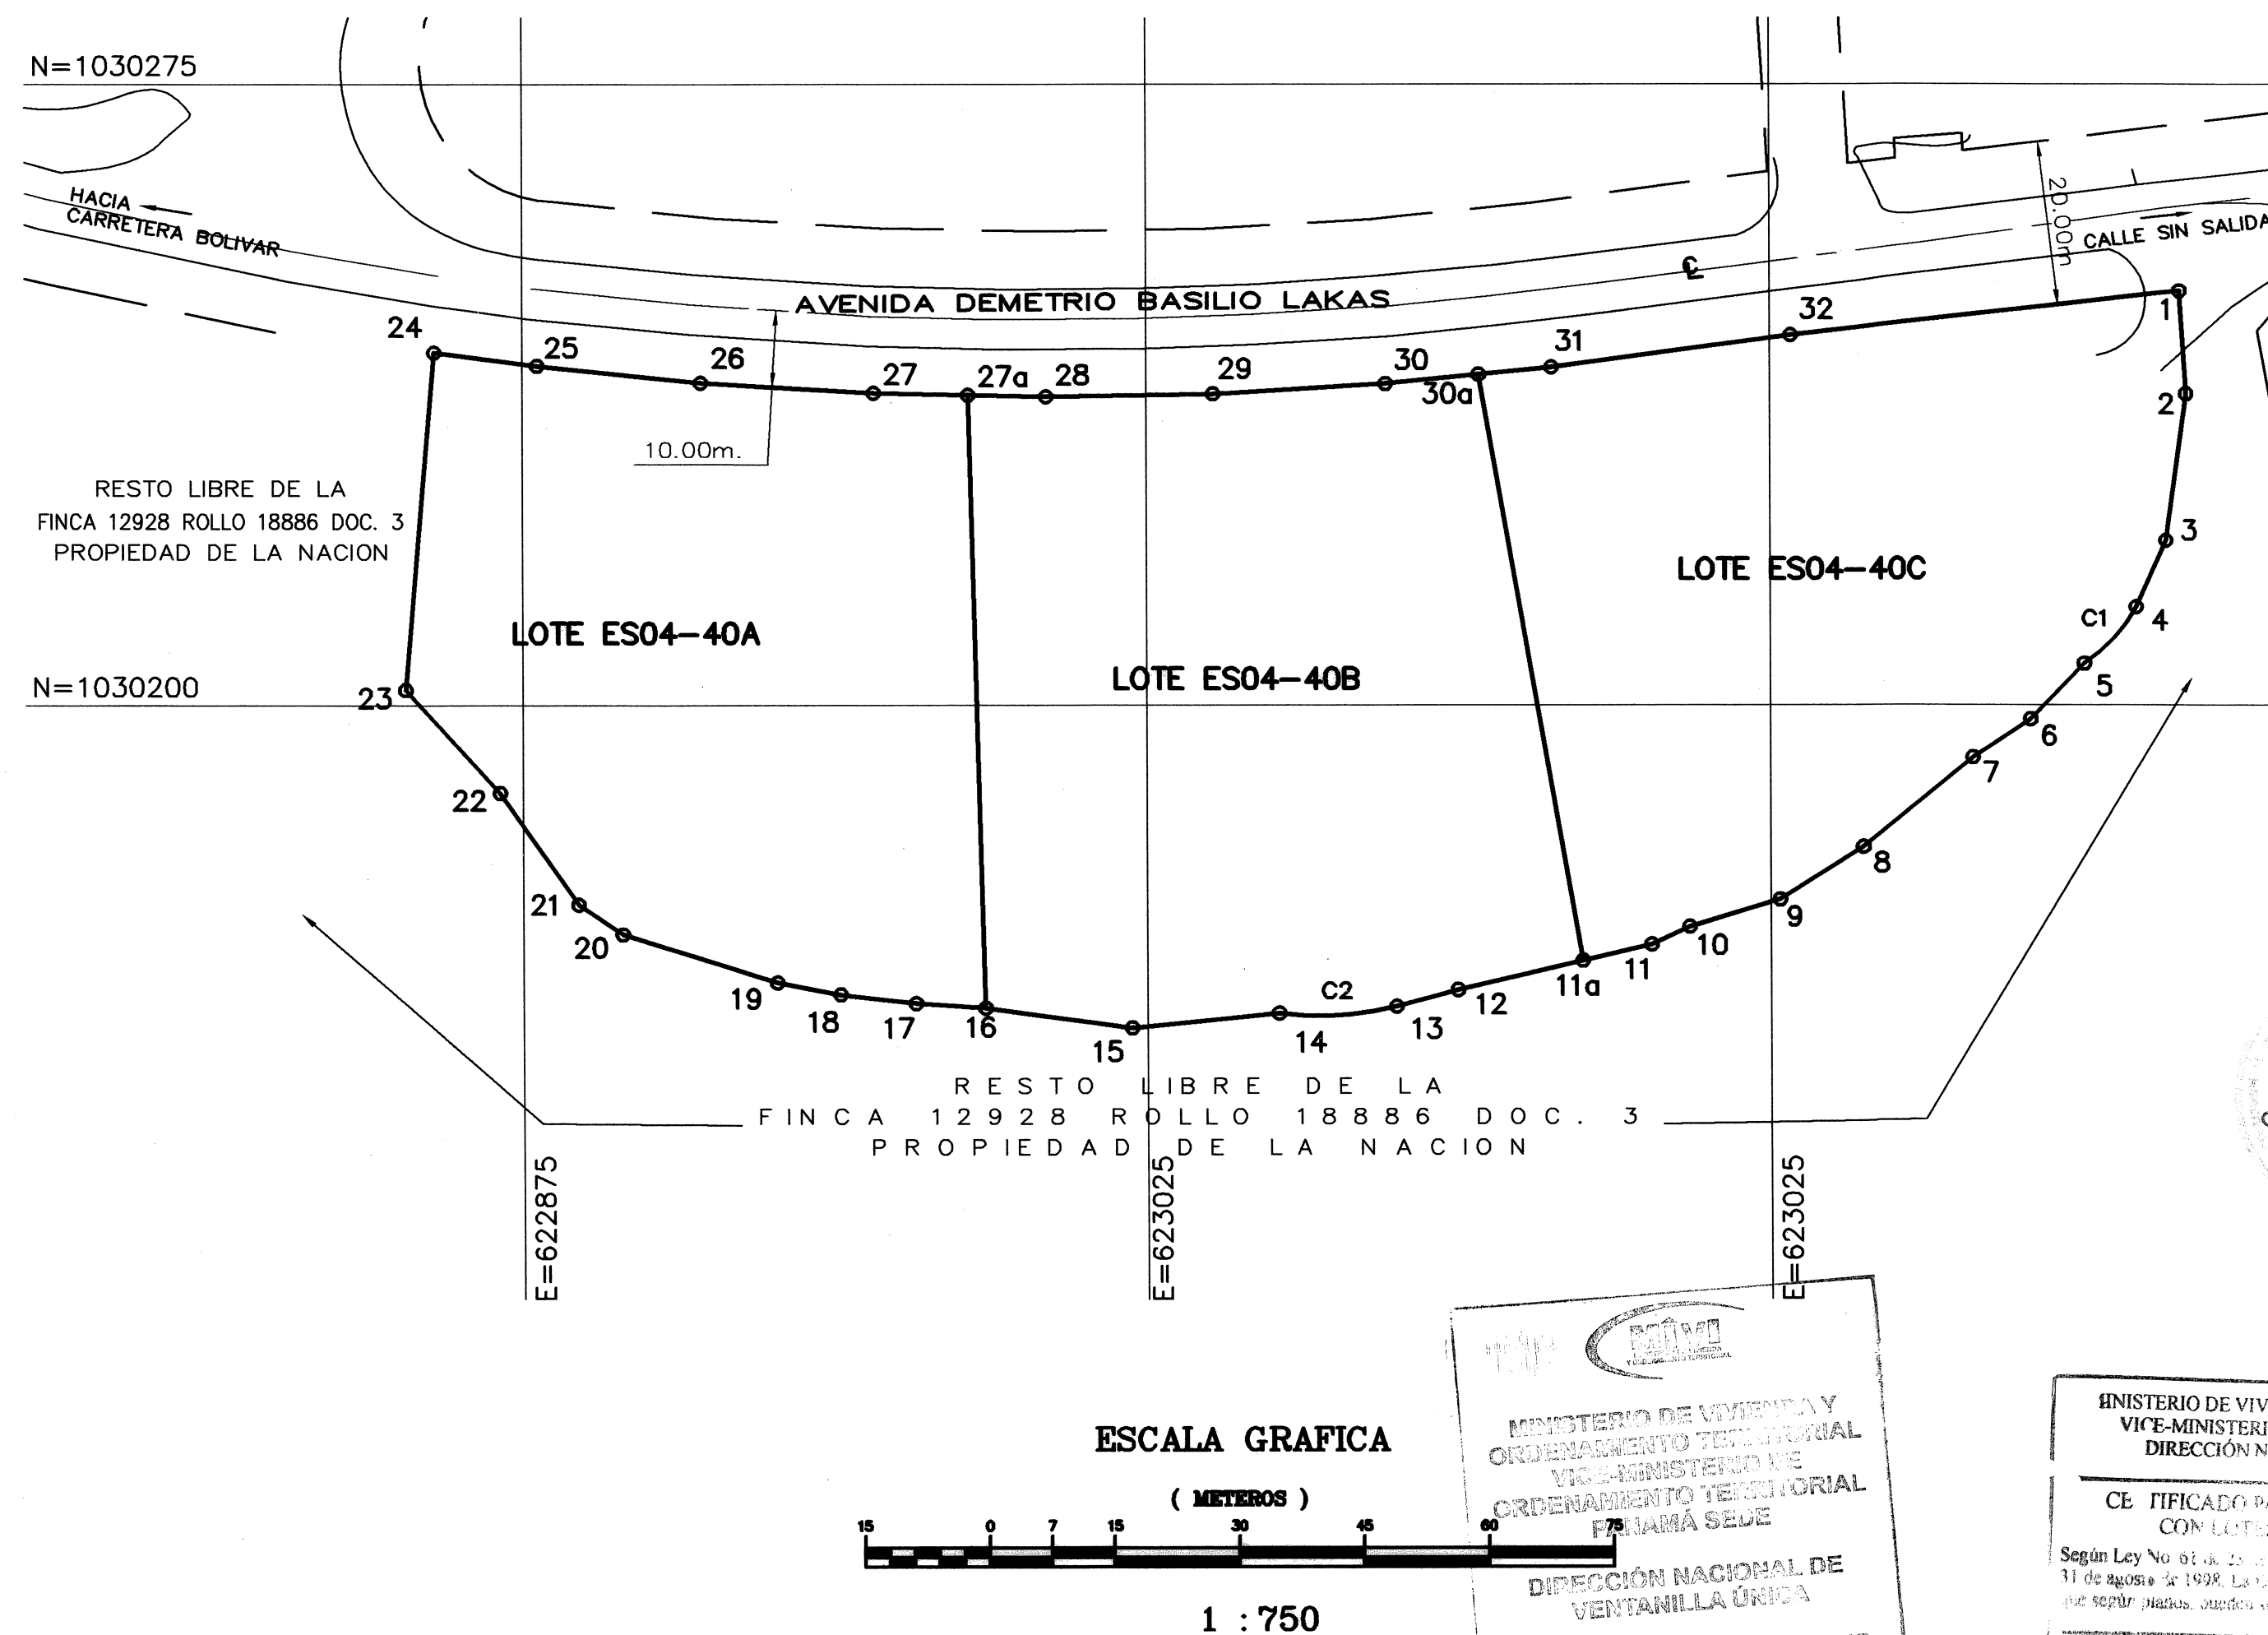


**LOCALIZACION REGIONAL**

ESCALA: 1:12,500

**DETALLE DE AMARRE**

ESCALA: 1:750

**ESCALA GRAFICA**

(METROS)

1 : 750

Cuadro de Curvas				
Curva	L.C.	Radio	Delta	Area (m2)
C1	9.34	19.24	27° 48' 24"	+3.49
C2	14.23	39.11	20° 50' 24"	+6.10

LOTE ES04-40A		
LINEA	DISTANCIA	RUMBO
16-17	8.39	N86° 09' 27"W
17-18	9.12	N83° 18' 47"W
18-19	7.76	N79° 19' 25"W
19-20	19.37	N72° 44' 03"W
20-21	6.40	N56° 09' 17"W
21-22	16.42	N35° 04' 53"W
22-23	16.85	N42° 26' 43"W
23-24	40.81	N04° 55' 38"E
24-25	12.53	S82° 35' 28"E
25-26	19.79	S84° 03' 44"E
26-27	20.81	S86° 36' 09"E
27-27a	11.35	S88° 46' 37"E
27a-16	73.80	S01° 30' 38"E
AREA DE LOTE= 4,397.06m2		

LOTE ES04-40C		
LINEA	DISTANCIA	RUMBO
1-2	12.47	S03° 33' 59"E
2-3	17.85	S07° 50' 47"W
3-4	8.78	S24° 22' 35"W
4-5	9.25	S42° 32' 03"W
5-6	9.33	S44° 11' 08"W
6-7	8.34	S56° 18' 36"W
7-8	16.97	S50° 40' 51"W
8-9	11.88	S57° 53' 56"W
9-10	11.35	S73° 21' 40"W
10-11	5.03	S65° 01' 34"W
11-11a	8.51	S76° 52' 15"W
11a-30a	71.66	N09° 56' 01"W
30a-31	8.78	N84° 15' 08"E
31-32	29.02	N82° 21' 05"E
32-1	47.06	N83° 31' 43"E
AREA DE LOTE= 4,607.83m2		
AREA DEL SEG.= +3.49m2		
AREA DE LOTE= 4,611.32m2		

LOTE ES04-40B		
LINEA	DISTANCIA	RUMBO
11a-12	15.42	S76° 52' 15"W
12-13	7.64	S74° 49' 38"W
13-14	14.15	S86° 42' 28"W
14-15	17.77	S84° 20' 58"W
15-16	17.78	N82° 19' 32"W
16-27a	73.80	N01° 30' 38"W
27a-28	9.39	S88° 46' 37"E
28-29	20.07	N88° 59' 32"E
29-30	20.81	N86° 37' 25"E
30-30a	11.25	N84° 15' 08"E
30a-11a	71.66	S09° 56' 01"E
AREA DE LOTE= 4,984.36m2		
AREA DEL SEG.= +6.10m2		
AREA DE LOTE= 4,990.46m2		

NOTAS:



- SOBRE LA SUPERFICIE DE LOS TERRENOS O BAJO EL MISMO EXISTEN O PUEDEN EXISTIR INSTALACIONES DE SERVICIOS PUBLICOS TALES COMO: ALCANTARILLADOS, ACUEDUCTO, DRENAJE PLUVIAL, ELECTRICIDAD Y TELEFONIA, POR LO QUE SE PERMITIRA EN CASO NECESARIO DE MANTENIMIENTO Y REPARACION, ACCESO A PERSONAS DEBIDAMENTE IDENTIFICADAS, DESIGNADAS POR LAS INSTITUCIONES ENCARGADAS DE LOS SERVICIOS PUBLICOS SEÑALADOS.
- CUALQUIER MEJORA FUTURA SOBRE EL TERRENO EN MENCIÓN DEBERA SOMETERSE A TODOS LOS PROCESOS DE REVISION DE PLANOS Y CUMPLIR CON LO DISPUESTO POR LAS LEYES Y NORMAS VIGENTES QUE REGULAN LA MATERIA.
- TODOS LOS PUNTOS ESTAN DEBIDAMENTE MONUMENTADOS CON VARILLAS DE ACERO Y CONCRETO.
- LAS COORDENADAS SON VERDADERAS Y ESTAN BASADAS EN EL SISTEMA U.T.M. UTILIZADO EN EL PAIS. EL DATUM UTILIZADO ES EL NAD 1927.
- EL NORTE ES DE CUADRICULA.

ESTE PLANO REEMPLAZA EL PLANO APROBADO N° 30106-1364 DEL 21 DE NOVIEMBRE DE 2012 POR LA ANATI.


PLANO DE REFERENCIA: 30106-76740 DEL 13 DE DICIEMBRE DE 1995.

DESGLOSE DE AREAS

AREA DE LA FINCA N°12928	=	350 Has + 5,131.293 M2
AREA A SEGREGAR (ES04-40A)	=	0 Ha. + 4,397.060 M2
AREA A SEGREGAR (ES04-40B)	=	0 Ha. + 4,990.460 M2
AREA A SEGREGAR (ES04-40C)	=	0 Ha. + 4,611.320 M2
RESTO LIBRE	=	349 Has + 1,132.453 M2

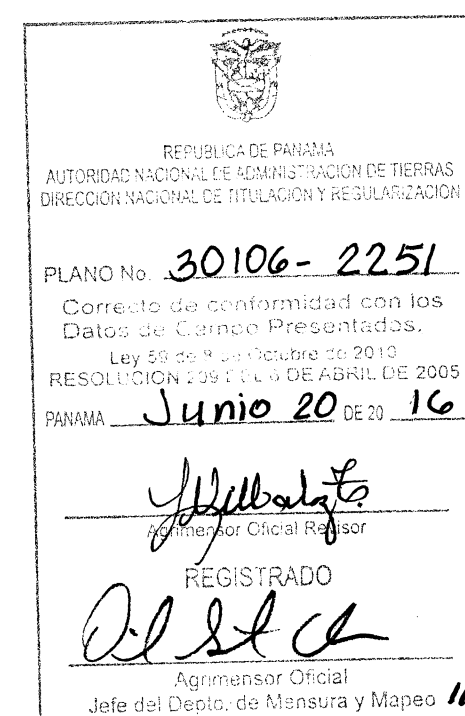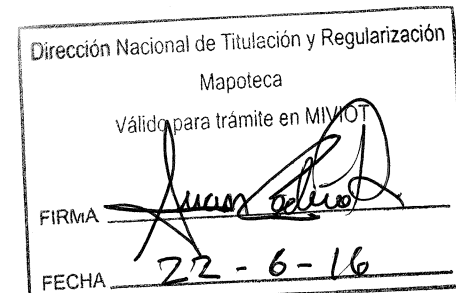

PLANO ESCANEADO
DEPTO. DE MENSURA Y MAPEO
21 JUN 2016

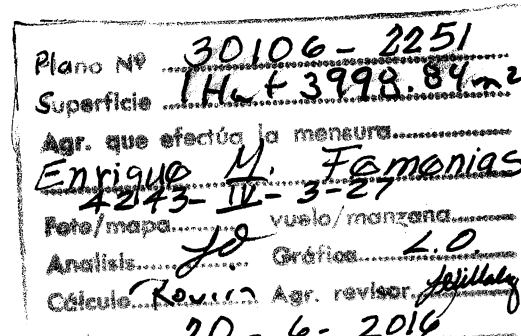

V.B. *[Firma]*
DEPARTAMENTO DE INGENIERIA
ARQ. KARINIA BROCE
CED. 8-224-2091

MINISTERIO DE ECONOMIA Y FINANZAS
UNIDAD ADMINISTRATIVA DE BIENES REVERTIDOS
 (DECRETO EJECUTIVO N°67 DEL 25 DE MAYO DE 2006)

REPUBLICA DE PANAMA
 PROVINCIA DE : COLON DISTRITO DE : COLON
 CORREGIMIENTO DE : CRISTOBAL SECTOR: ESPINAR

LOTE ES04-40A, LOTE ES04-40B Y LOTE ES04-40C
QUE SE SEGREGAN DE LA FINCA 12928 ROLLO 18886 DOC. 3
PROPIEDAD DE LA NACION PARA FORMAR FINCAS
APARTE A FAVOR DE LA NACION

LEVANTADO POR:	SECCION DE AGRIMENSURA	ESCALA:	HOJA
DIBUJADO POR:	SECCION DE AGRIMENSURA	INDICADAS	1
CALCULADO Y REVISADO:	SECCION DE AGRIMENSURA	FECHA:	1
		ABRIL-2016	



ENRIQUE M. FEMENIAS S.
Técnico en Ingeniería con
Especialización en Topografía
Lic. No. 93-334-006
[Firma]
Firmó
Ley 15 del 26 de enero de 1959
Junta Técnica de Ingeniería y
Arquitectura

CODIGO: 3000607-125