




4243-10-3-19

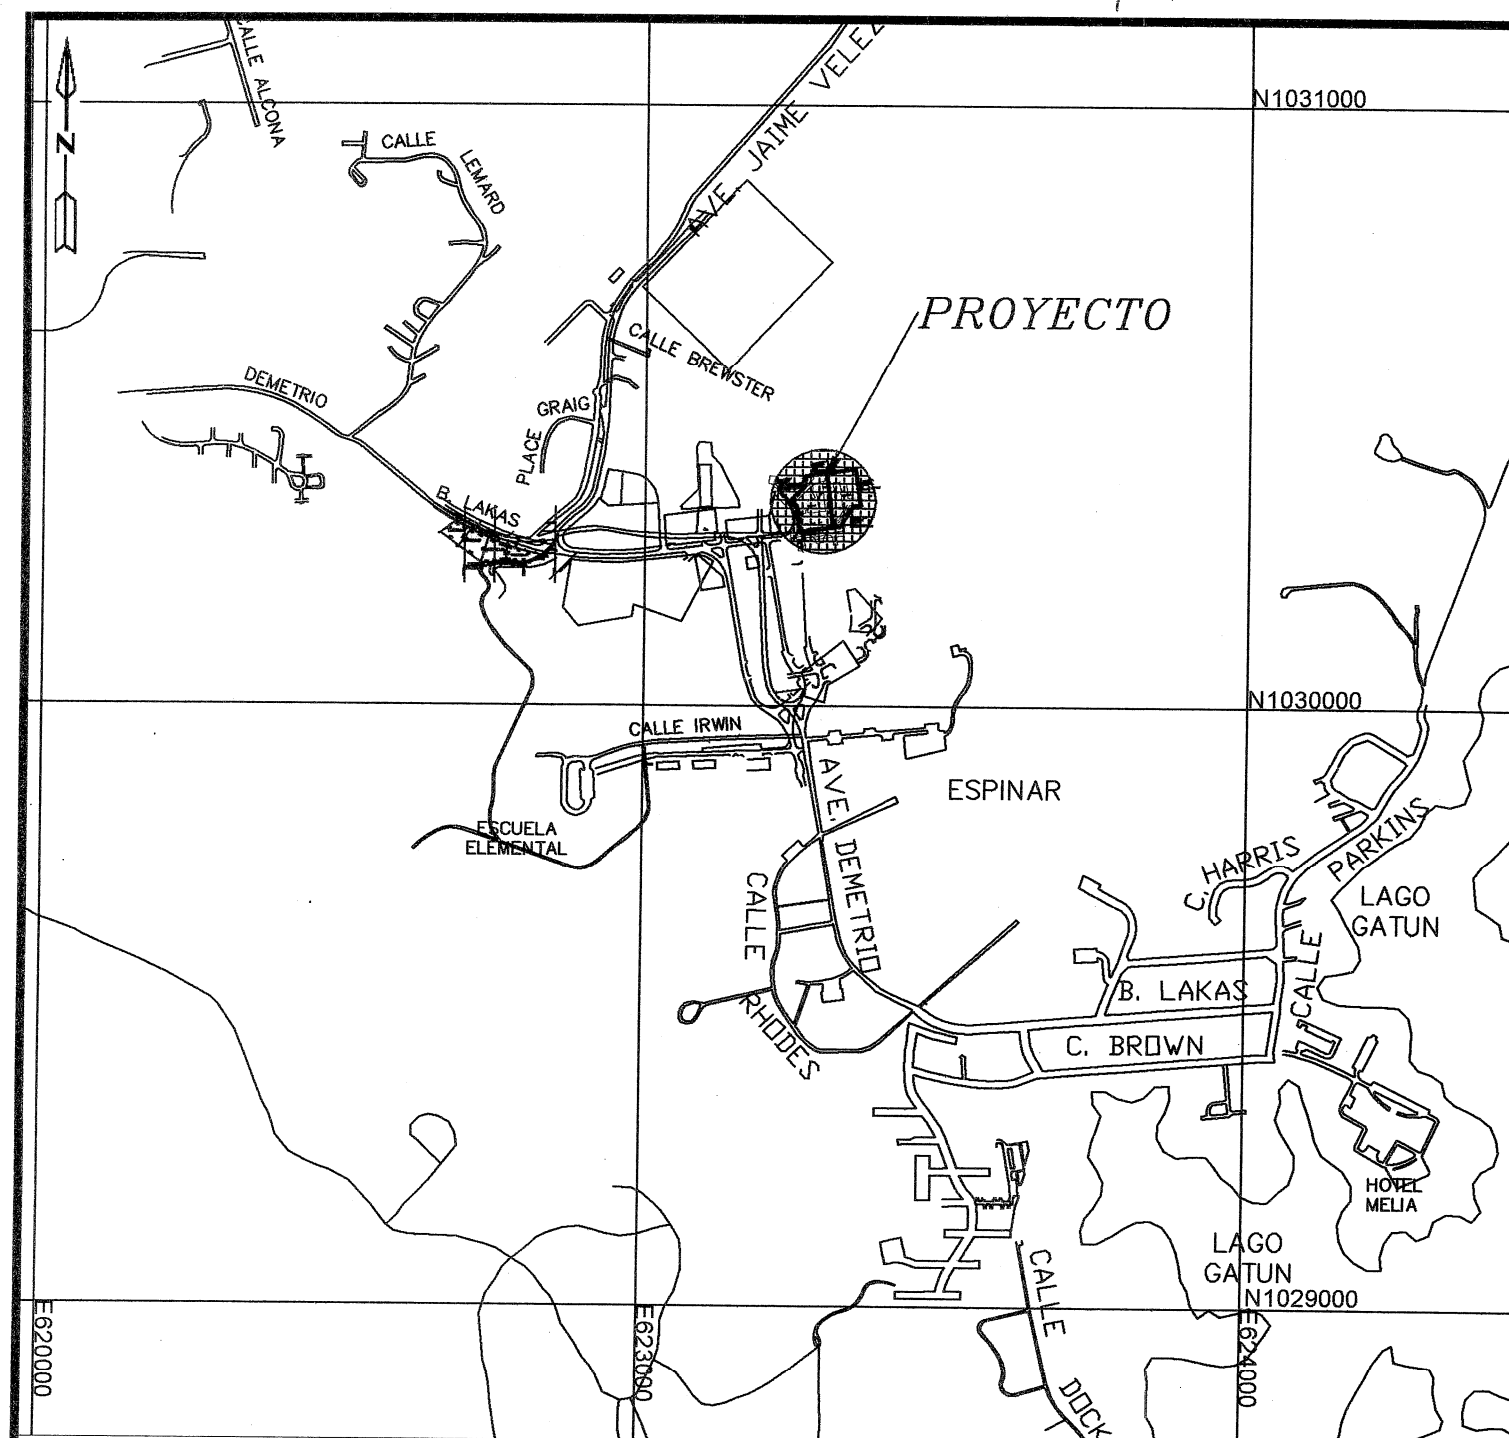

LOCALIZACION REGIONAL
ESCALA : 1: 12,500

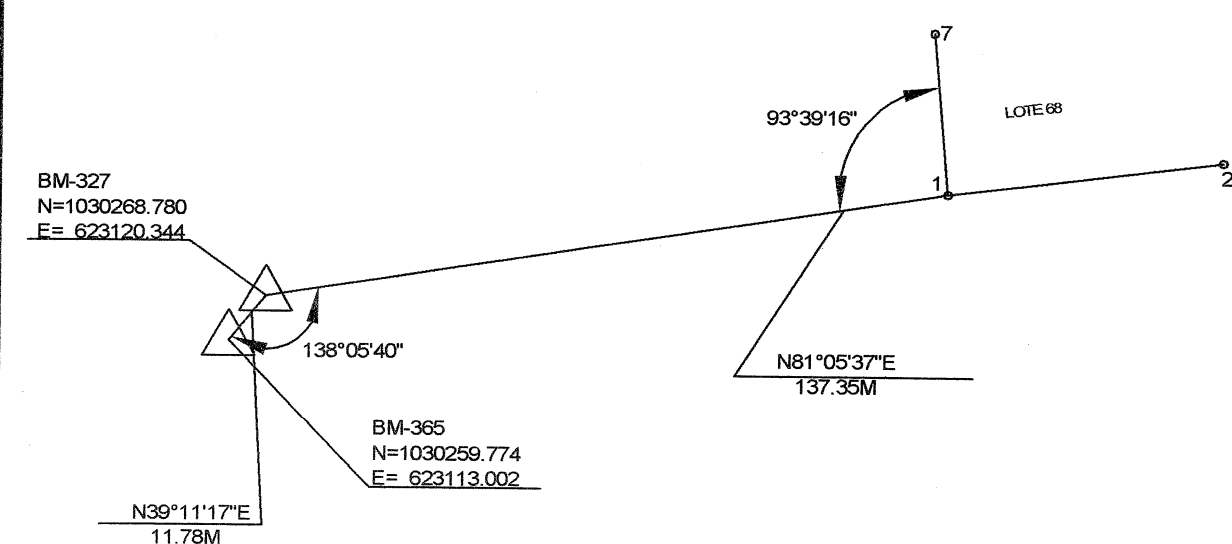

DETALLE DE AMARRE
ESCALA : 1: 1,500

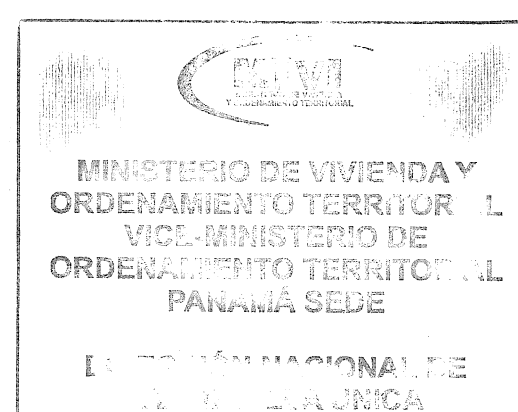

POR CANCELACION DE UN ERROR EN LA DISTRIBUCION SUMINISTRADA EN ESTE PLANO, ESTA CERTIFICACION SERA ANULADA.

01 ABR 2014

MINISTERIO DE VIVIENDA Y ORDENAMIENTO TERRITORIAL
VICE-MINISTERIO DE ORDENAMIENTO TERRITORIAL
DIRECCION NACIONAL DE VENTANILLA UNICA

CERTIFICADO PARA EFECTUAR TRANSACCIONES
CON LOTES DE LAS URBANIZACIONES

Según Ley No. 61 de 23 de octubre de 2009 y el Decreto Ejecutivo No. 36 de 31 de agosto de 1995, La Dirección Nacional de Ventanilla Única certifica que según planos, pueden ser inscritos los siguientes bienes:

CERTIFICADO No. 648 FECHA: 5-5-14
REGISTRADO POR: *[Firma]*
FUNCIONARIO MIVOT-VENTANILLA UNICA

Dirección Nacional de Titulación y Regularización


Firma: *[Firma]*
FECHA: 25-4-2014

REPÚBLICA DE PANAMÁ
AUTORIDAD NACIONAL DE ADMINISTRACIÓN DE TIERRAS
DIRECCION NACIONAL DE TITULACION Y REGULARIZACION

PLANO No. 30106-1665
Correcto de conformidad con los Datos de Campo Presentados.
Ley 59 de 8 de Octubre de 2010
RESOLUCION CON VOTO 6 DE ABRIL DE 2005
PANAMA 27 de Marzo de 2014

Agente de Mensura y Mapeo

Plano No. 30106-1665
Superficie: 8392.73 m²
Apt. que afecta la materia: EN P.D. QUE FEMENIAS
Firma: *[Firma]*
FECHA: 27 de Marzo de 2014

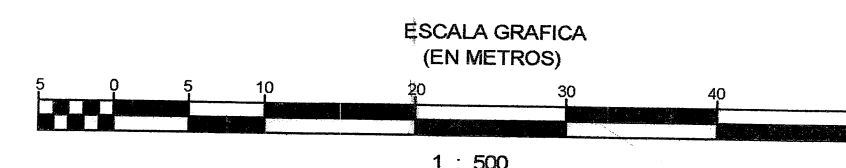

CURVAS				
LINEA	RADIO	L. CURVA	DELTA	AREA
6-7	54.46	24.75	26°02'29"	-22.96

LOTE ES04-68		
LINEA	DISTANCIA	RUMBO
1-2	55.17	N82°50'04"E
2-3	91.50	N06°54'48"W
3-4	34.50	S81°35'05"W
4-5	16.45	S08°12'25"W
5-6	30.87	S43°52'13"W
6-7	24.54	S27°07'01"E
7-1	32.42	S05°15'07"E

AREA= 4,700.03 M2
A.C. = -22.96 M2
AREA= 4,677.07 M2

LOTE ES04-67		
LINEA	DISTANCIA	RUMBO
1-2	11.28	S82°50'04"W
2-3	91.50	N06°54'48"W
3-4	47.82	N81°35'05"E
4-5	61.26	S08°24'31"E
5-6	12.22	S81°35'04"W
6-1	40.51	S32°50'04"W

AREA= 3,715.16 M2

- NOTAS:
- 1- SOBRE LA SUPERFICIE DE LOS TERRENOS O BAJO EL MISMO EXISTEN O PUEDEN EXISTIR INSTALACIONES DE SERVICIOS PUBLICOS TALES COMO: ALCANTARILLADOS, ACUEDUCTO, DRENAJE PLUVIAL, ELECTRICIDAD Y TELEFONIA, POR LO QUE SE PERMITIRA EN CASO NECESARIO DE MANTENIMIENTO Y REPARACION, ACCESO A PERSONAS DEBIDAMENTE IDENTIFICADAS, DESIGNADAS POR LAS INSTITUCIONES ENCARGADAS DE LOS SERVICIOS PUBLICOS SEÑALADOS.
 - 2- CUALQUIER MEJORA FUTURA SOBRE EL TERRENO EN MENCION DEBERA SOMETERSE A TODOS LOS PROCESOS DE REVISION DE PLANOS Y CUMPLIR CON LO DISPUESTO POR LAS LEYES Y NORMAS VIGENTES QUE REGULAN LA MATERIA.
 - 3- TODOS LOS PUNTOS ESTAN DEBIDAMENTE MONUMENTADOS CON VARILLAS DE ACERO Y CONCRETO.
 - 4- LAS COORDENADAS SON VERDADERAS Y ESTAN BASADAS EN EL SISTEMA U.T.M. UTILIZADO EN EL PAIS. EL DATUM UTILIZADO ES EL NAD 1927.
 - 5- EL NORTE ES DE CUADRICULA.
 - 6- PLANO DE REFERENCIA: 30106-81757 DEL 27 DE AGOSTO DE 1997.

DESGLOSE DE AREAS

AREA DE LA FINCA N° 12928 = 350 Has + 5,131.293 m2
AREA A SEGREGAR DEL LOTE ES04-67 = 0 Has + 3,715.16 m2
AREA A SEGREGAR DEL LOTE ES04-68 = 0 Has + 4,677.07 m2

RESTO LIBRE DE LA FINCA 12928 = 349 Has + 6,739.06 m2

MINISTERIO DE ECONOMIA Y FINANZAS
UNIDAD ADMINISTRATIVA DE BIENES REVERTIDOS
(DECRETO EJECUTIVO N°67 DEL 25 DE MAYO DE 2008)
DEPARTAMENTO DE INGENIERIA
SECCION DE AGRIMENSURA

REPUBLICA DE PANAMA
PROVINCIA DE: COLON
CORREGIMIENTO DE: CRISTOBAL

LOTES ES04-67 y ES04-68, QUE SERAN SEGREGADOS DE LA FINCA 12928, ROLLO 18886
DOC.3, PROPIEDAD DE LA NACION PARA FORMAR FINCA APARTE A FAVOR DE LA NACION

LEVANTADO POR: SECCION DE AGRIMENSURA
DIBUJADO POR: Z.GONZALEZ
CALCULADO Y REVISADO: SECCION DE AGRIMENSURA

ESCALAS: INDICADAS
FECHAS: OCT.-2013

HOJAS
1/1

ENRIQUE M. FEMENIAS S.
Técnico en Ingeniería con
Especialización en Topografía
Lic. No. 93-334-005

Firma: *[Firma]*
Ley 15 del 26 de febrero de 1959
Junta Técnica de Ingeniería y Arquitectura

V.B. *[Firma]*
JEFE DEL DEPARTAMENTO DE INGENIERIA
INGENIERO: ALEXIS HO
CEDULA: 8-225-2150

CODIGO: 3000607-120

30106-1665

EXONERADO

17-12-13