

CUADRO DE CURVAS

CURVA	L.C.	RADIO	DELTA	AREA EN M2
C1	144.50	200.00	41°23'47"	+ 1224.77
C2	124.66	281.99	25°19'44"	+ 566.92
C3	80.71	306.00	15°06'41"	+ 142.66
C4	60.71	306.00	15°06'41"	+ 142.66
C5	70.14	488.07	8°14'01"	- 58.86

PARCELA CG02-3

PUNTOS	DISTANCIA	RUMBO
1-2	17.87	S89°59'20"E
2-3	15.89	S84°31'34"E
3-4	98.06	S76°51'42"E
4-5	24.17	S89°30'37"E
5-6	44.87	N89°47'04"E
6-7	34.57	N81°38'20"E
7-8	53.18	S87°24'21"E
8-9	40.90	S74°38'56"E
9-10	30.48	N89°09'04"E
10-11	18.51	N29°16'55"W
11-12	205.29	N30°34'04"W
12-13	104.50	N13°58'39"W
13-14	92.56	N78°31'25"W
14-15	123.65	S77°34'51"W
15-16	141.38	S26°18'19"W
16-1	132.52	S64°55'52"E
AREA PARCIAL 7Hos + 8,458.35 M2		
AREA CIRCULAR + 1,791.69 M2		
AREA TOTAL 8Hos + 0,244.05 M2		

PARCELA CG02-4

PUNTOS	DISTANCIA	RUMBO
17-18	5.72	N64°38'31"E
18-19	34.20	N64°33'34"E
19-20	21.12	S73°29'10"E
20-21	27.52	S84°38'44"E
21-22	10.94	N68°37'53"E
22-23	37.17	S89°44'43"E
23-24	46.40	S85°32'28"E
24-25	36.35	N67°52'47"E
25-26	16.46	N54°58'08"E
26-27	53.05	N73°08'32"E
27-28	48.89	N57°26'38"W
28-29	70.08	N50°22'24"W
29-30	97.10	N49°38'29"W
30-31	80.47	N57°41'31"W
31-32	80.47	N72°47'13"W
32-33	33.56	N77°59'24"W
33-34	98.08	S13°58'39"W
34-17	166.34	S70°34'04"E
AREA PARCIAL 5Hos + 1,428.62 M2		
AREA CIRCULAR + 226.46 M2		
AREA TOTAL 5Hos + 1,655.08 M2		

NOTAS:

1. SOBRE LA SUPERFICIE DEL TERRENO O BAJO EL MISMO EXISTEN O PUEDEN EXISTIR INSTALACIONES DE SERVICIOS PUBLICOS, TALES COMO ALCAHARILLADOS, ACUEDUCTO, DRENAJE PLUVIAL, ELECTRICIDAD Y TELEFONIA, POR LO QUE SE PERMITIRA EN CASO NECESARIO DE MANTENIMIENTO Y REPARACION, ACCESO A PERSONAS DEBIDAMENTE IDENTIFICADAS, DESIGNADAS POR LAS INSTITUCIONES ENCARGADAS DE LOS SERVICIOS PUBLICOS SEÑALADOS.
2. CUALQUIER MEJORA FUTURA SOBRE EL TERRENO EN MENCIÓN DEBERA SOMETERSE A TODOS LOS PROCESOS DE REVISION DE PLANOS Y CUMPLIR CON LO DISPUESTO POR LAS LEYES Y NORMAS VIGENTES QUE REGULA LA MATERIA.
3. TODOS LOS PUNTOS ESTAN DEBIDAMENTE MONUMENTADOS CON VARILLAS DE ACERO Y CONCRETO.
4. LAS COORDENADAS SON VERDADERAS Y ESTAN BASADAS EN EL SISTEMA U.T.M. UTILIZADO EN EL P.A.S. EL DATUM UTILIZADO ES EL NAD 1927.
5. EL NORTE ES DE CUADRICULA.
6. PLANO DE REFERENCIA: 80714-87758 DEL 12 DE JUNIO DE 1999.
7. ESTE PLANO REEMPLAZA AL PLANO 80705-101795 DE 3 DE JUNIO DE 2004.
8. SE ESTABLECE UNA SERVIDUMBRE PLUVIAL DE 17.00 METROS DE ANCHO, CONSIDERADA DE LINEA A LINEA DE PROPIEDAD A TODO LO LARGO DEL CAUSE DEL CANAL PLUVIAL.

DESGLOSE DE AREAS

AREA ACTUAL DE LA FINCA 182954	2100 HOS + 0,687,73 M2
AREA A SERVIDUMBRE DEL POLIGONO CG02-3	8 HOS + 0,244,05 M2
AREA A SERVIDUMBRE DEL POLIGONO CG02-4	5 HOS + 1,655,08 M2
RESTO LIBRE	2100 HOS + 8,708,10 M2

MINISTERIO DE ECONOMIA Y FINANZAS UNIDAD ADMINISTRATIVA DE BIENES REVERTIDOS

(DECRETO EJECUTIVO N°67 DEL 25 DE MAYO DE 2006)
DEPARTAMENTO DE INGENIERIA
SECCION DE AGROMENSURA

REPUBLICA DE PANAMA
PROVINCIA DE PANAMA
CORREGIMIENTO DE VERACRUZ
DISTRITO DE ARRALJAN
SECTOR CERRO GALERA

PARCELA CG02-4 Y CG02-3 QUE SE SEDEGAN DE LA FINCA 182954
ASIENTO 1 DCC. 16351 PROPIEDAD DE LA NACION
PARA FORMAR FINCAS APARTE A NOMBRE DE SI MISMAS.

LEVANTADO POR:	SECCION DE AGROMENSURA	ESCALA INDICADA	HOJA
DIBUJADO POR:	ZORILKA GONZALEZ	FECHA:	1
CALCULADO Y REVISADO:	SECCION DE AGROMENSURA	FECHA:	1

ENRIQUE M. FERNANDEZ
Tecnico en Agrimensura con
Especialización en Topografía
Lic. N° 55,534-300
Firma: *Enrique M. Fernandez*
+51 91 261 26 de mayo de 2006
Jefe del Sector de Ingeniería y
Agromensura

REPUBLICA DE PANAMA MINISTERIO DE OBRAS PUBLICAS DIRECCION EJECUTIVA DE ESTUDIOS Y DISEÑOS

1- Se declara la propiedad de la finca CG02-3 y CG02-4.
2- Toda obra que se levante dentro de la servidumbre de la finca, deberá ser autorizada por el propietario o su representante legal, con la aprobación del M.O.P. y el consentimiento del Estado.
3- La revisión de este plano no exime de la responsabilidad del propietario o su representante legal, con la aprobación del M.O.P. y el consentimiento del Estado.
Firma: *[Firma]*
Fecha: 16 de Mayo de 2006
Firma: *[Firma]*
Fecha: 16 de Mayo de 2006

MINISTERIO DE OBRAS PUBLICAS
DIRECCION NACIONAL DE ESTUDIOS Y DISEÑOS
ASIENTO DE 16351 DE PLANOS
La presente es una copia autorizada para ser utilizada en el plano de la finca 182954, con la aprobación del M.O.P. y el consentimiento del Estado.
Firma: *[Firma]*
Fecha: 16 de Mayo de 2006

OCEANO PACIFICO

MINISTERIO DE OBRAS PUBLICAS
DIRECCION EJECUTIVA DE ESTUDIOS Y DISEÑOS
LA REVISION DE ESTE PLANO NO EXIME DE RESPONSABILIDAD AL PROFESIONAL IDONEO ENCARGADO DEL DISEÑO, CUALQUIER ERROR O OMISION SERA RESPONSABILIDAD UNICA Y EXCLUSIVA DEL DISEÑADOR.

ESCALA GRAFICA




1 : 1,500

Planos 80105-116496
Superficie 13 HOS + 1,999.15 M2
Agua que afecta lo mencionado
Edificio: *[Firma]*
Firma: *[Firma]*
Fecha: 31 de Marzo de 2006

REPUBLICA DE PANAMA
MINISTERIO DE ECONOMIA Y FINANZAS
DIRECCION EJECUTIVA DE BIENES REVERTIDOS
SECCION DE AGROMENSURA
PLANO N° 80105-116496
Firma: *[Firma]*
Fecha: 31 de Marzo de 2006


V.B. *[Firma]*
JEFE DEL DEPARTAMENTO DE INGENIERIA
ARQ. KANINNA BROCE Y.
CEDULA: 8224-1091

PLANO: 8071409-017

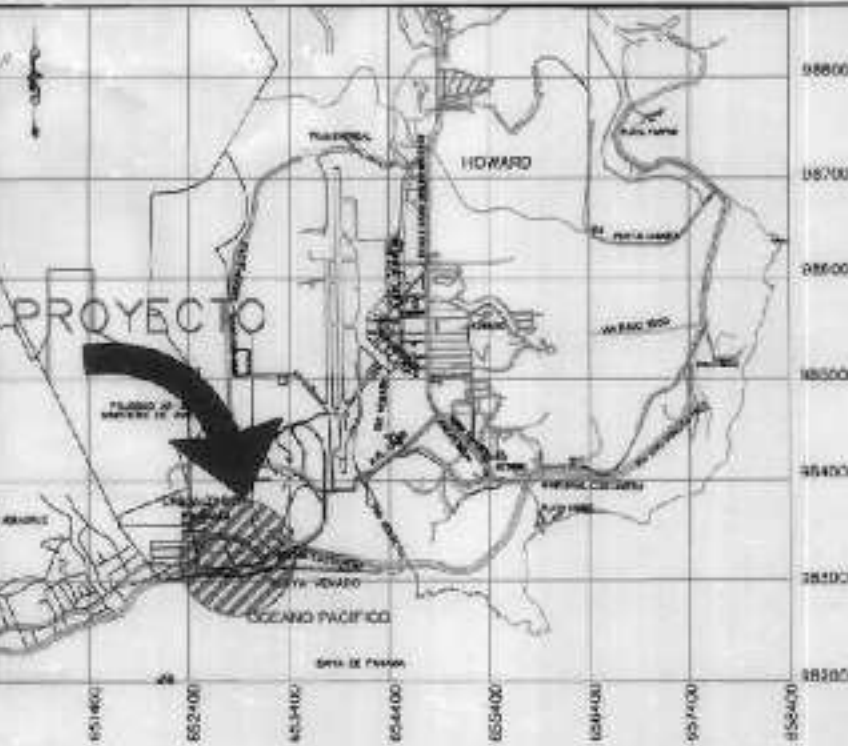


LOCALIZACION REGIONAL

ESCALA: 1:50,000

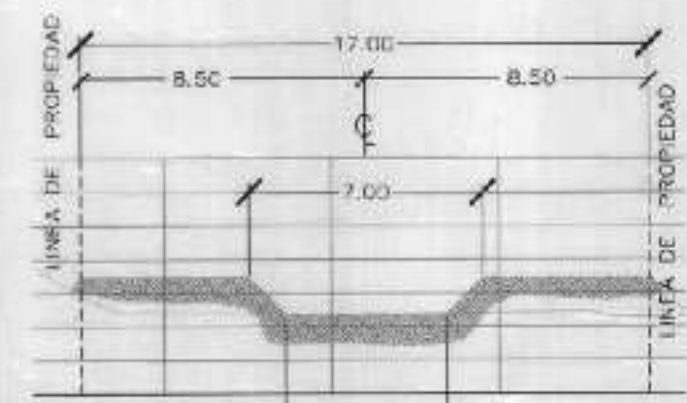

SECCION TIPICA DE CANAL PLUVIAL

ESCALA: 1:100

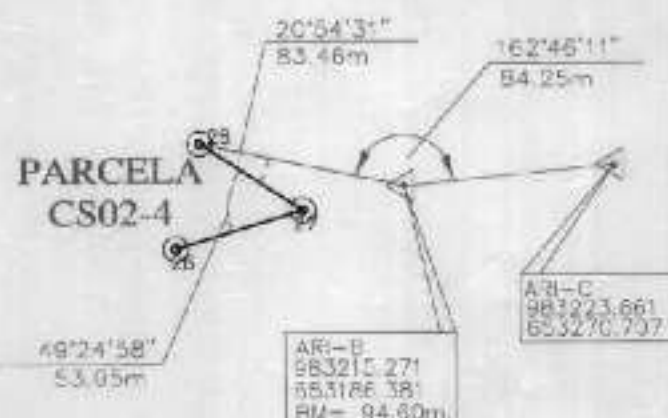

DETALLE DE AMARRE

ESCALA: 1:2,000