


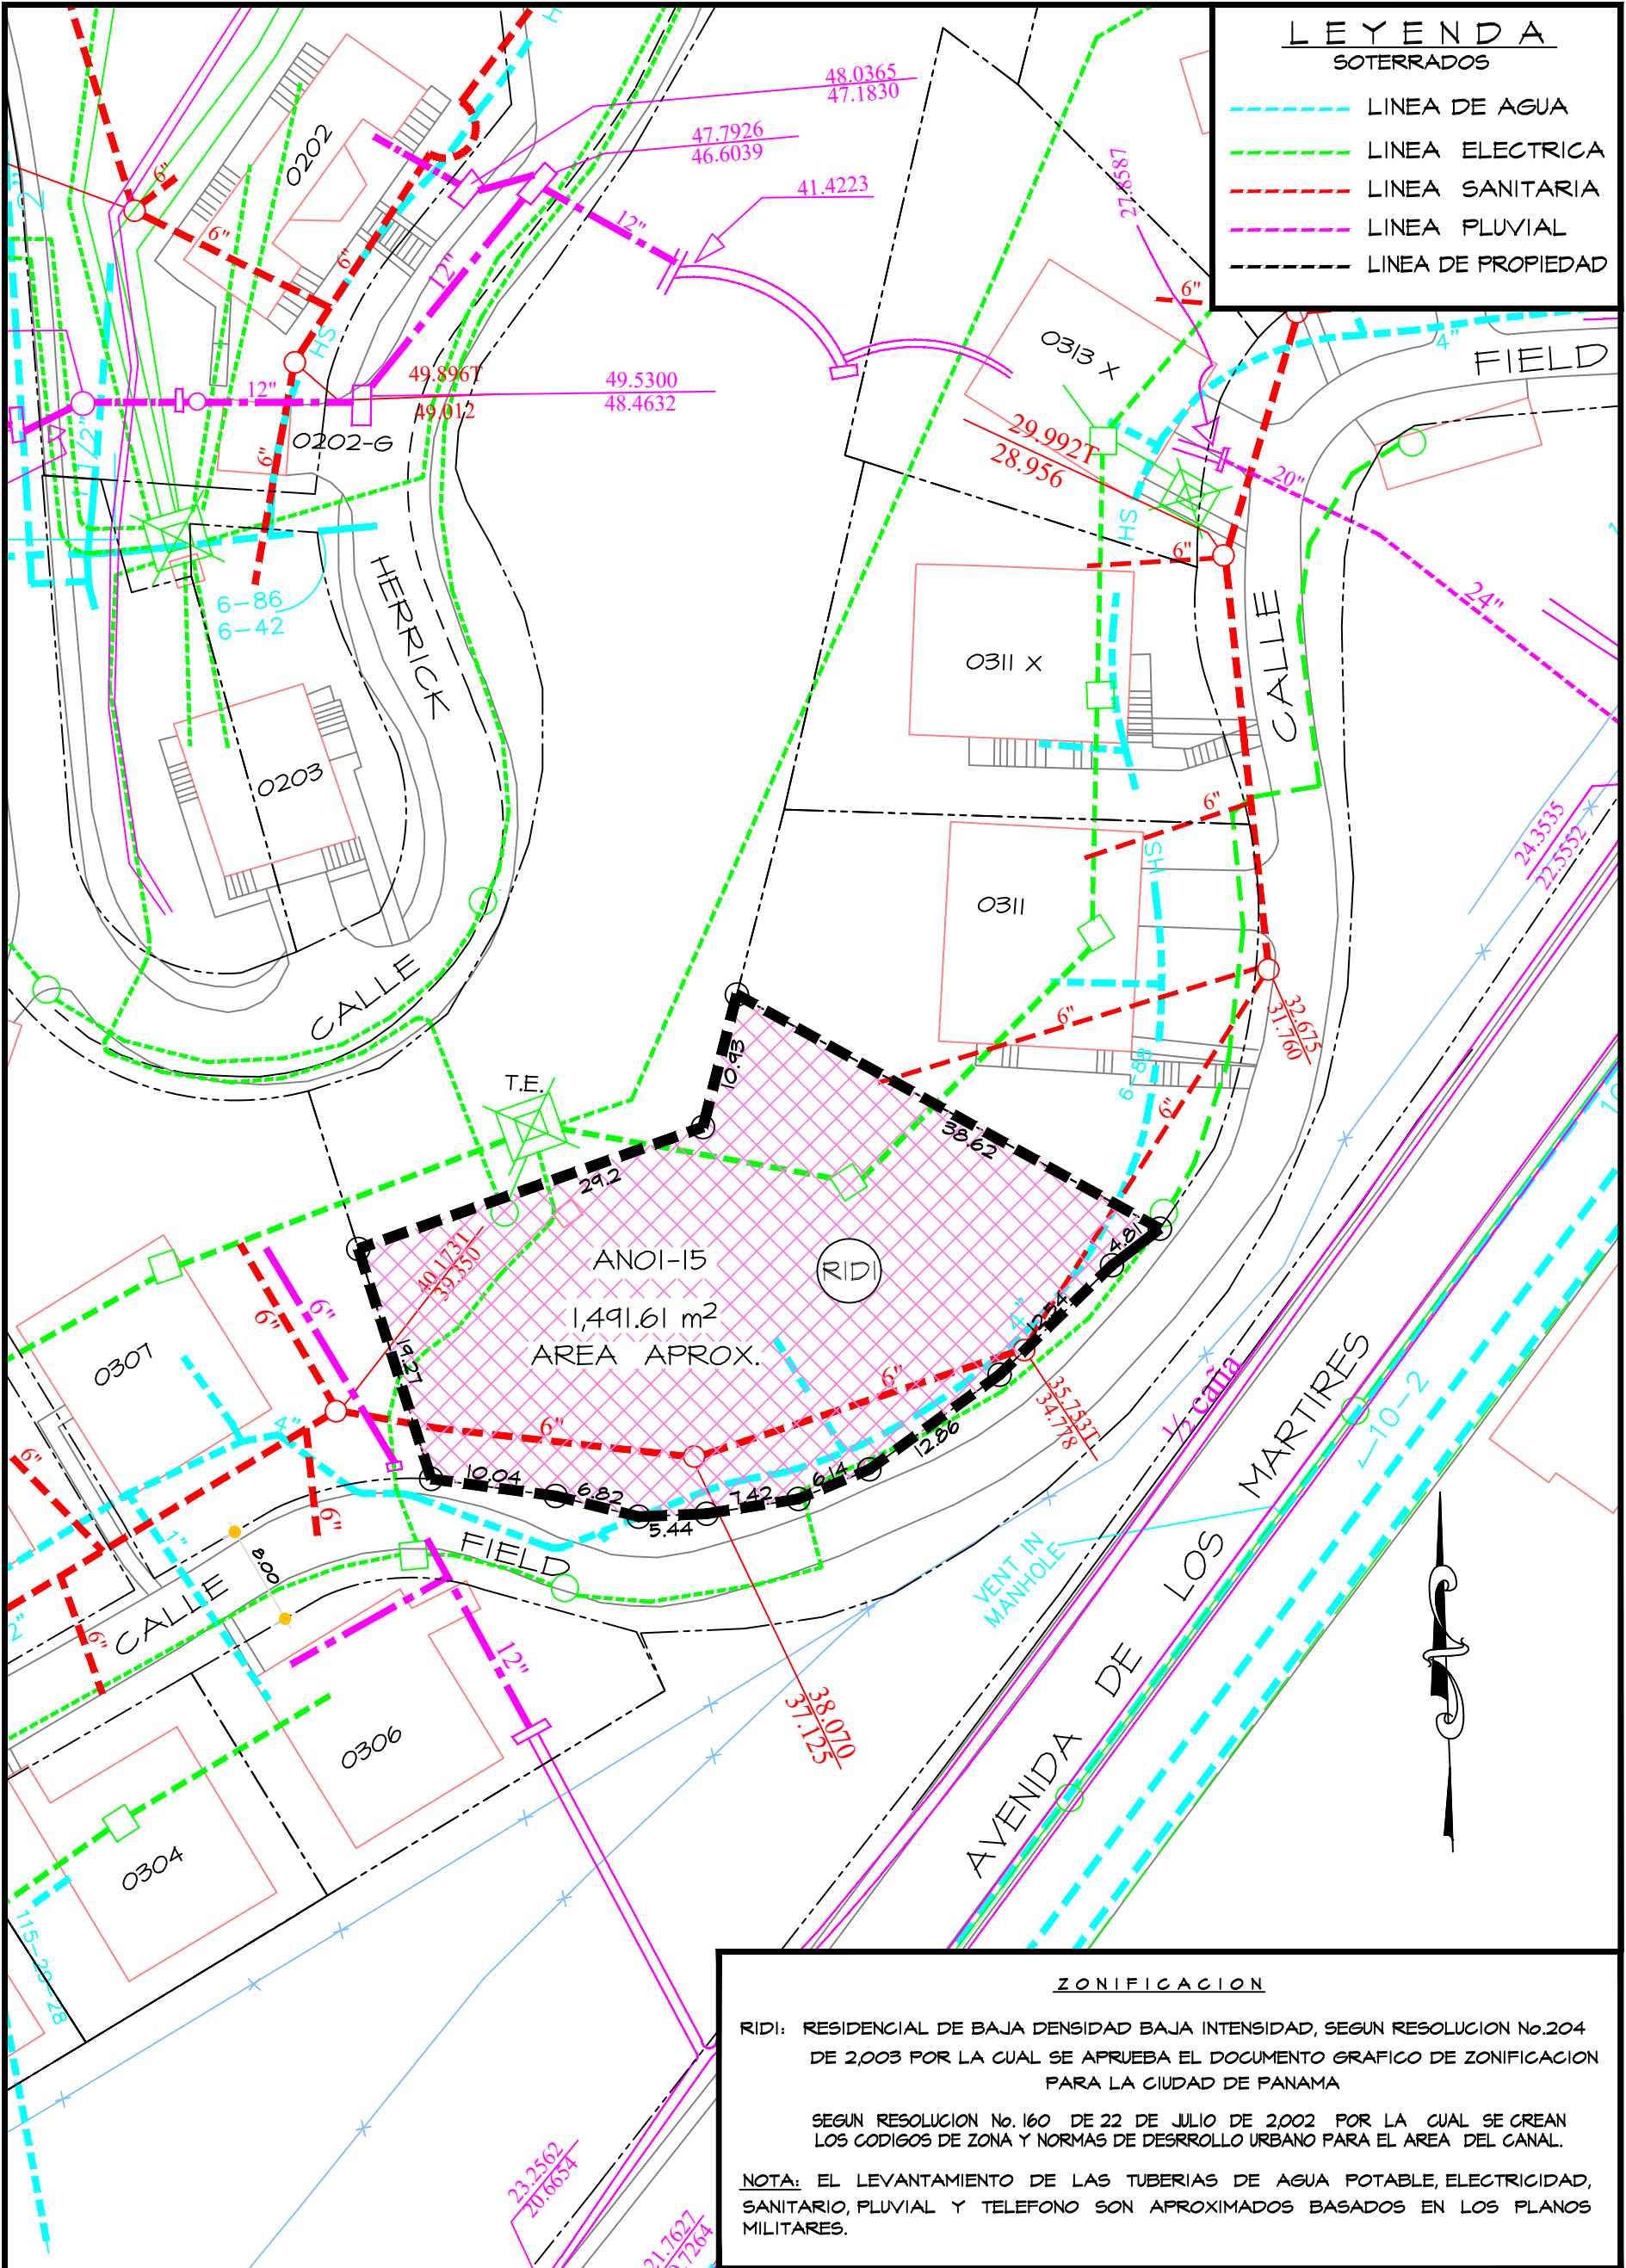


ZONIFICACION

RIDI: RESIDENCIAL DE BAJA DENSIDAD BAJA INTENSIDAD, SEGUN RESOLUCION No.204 DE 2,003 POR LA CUAL SE APRUEBA EL DOCUMENTO GRAFICO DE ZONIFICACION PARA LA CIUDAD DE PANAMA

SEGUN RESOLUCION No. 160 DE 22 DE JULIO DE 2002 POR LA CUAL SE CREAN LOS CODIGOS DE ZONA Y NORMAS DE DESARROLLO URBANO PARA EL AREA DEL CANAL.

NOTA: EL LEVANTAMIENTO DE LAS TUBERIAS DE AGUA POTABLE, ELECTRICIDAD, SANITARIO, PLUVIAL Y TELEFONO SON APROXIMADOS BASADOS EN LOS PLANOS MILITARES.

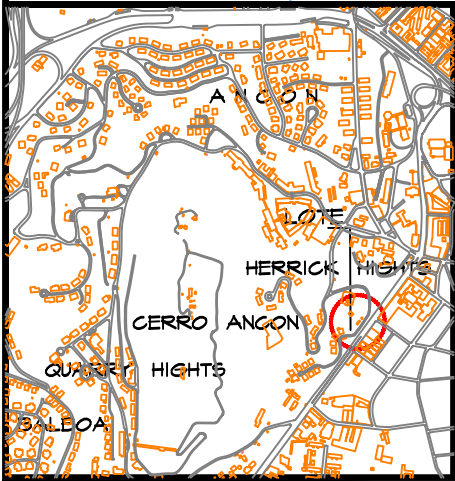

REPUBLICA DE PANAMÁ
GOBIERNO NACIONAL

MINISTERIO DE ECONOMÍA Y FINANZAS

MINISTERIO DE ECONOMIA Y FINANZAS

DEPARTAMENTO DE INGENIERIA
SECCION DE PLANIFICACION URBANA

SECTOR DE CABLE HEIGHTS
SOTERRADOS DEL LOTE AN01-15
Calle Field Place, Corregimiento de Ancón, Provincia de Panamá.

NOTA IMPORTANTE:
LA INFORMACION CONTENIDA EN ESTE DOCUMENTO GRAFICO, NO ES VALIDA PARA LOS TRAMITES EXIGIDOS EN DILIGENCIAS ADMINISTRATIVAS

Profesional Responsable:	ESCALA:	REVISIONES:
Arqto. Alexis Espinosa	1: 500	
Aprobado:	FECHA:	
Arqto. Alexis Espinosa Departamento de Planificación Urbana	Marzo-2,012	
Aprobado:	DIBUJO:	
Arqto. Karinna Broce Departamento de Ingeniería	Arq. R. Saint Malo	ARING-14/C:/Ricardo/BK_Vperez/ProyectosDwg/Herrick Hights/Soterrados Lote 0315.dwg
	PLANO No.	HOJA No.
	ANC-1910	1 DE 1