



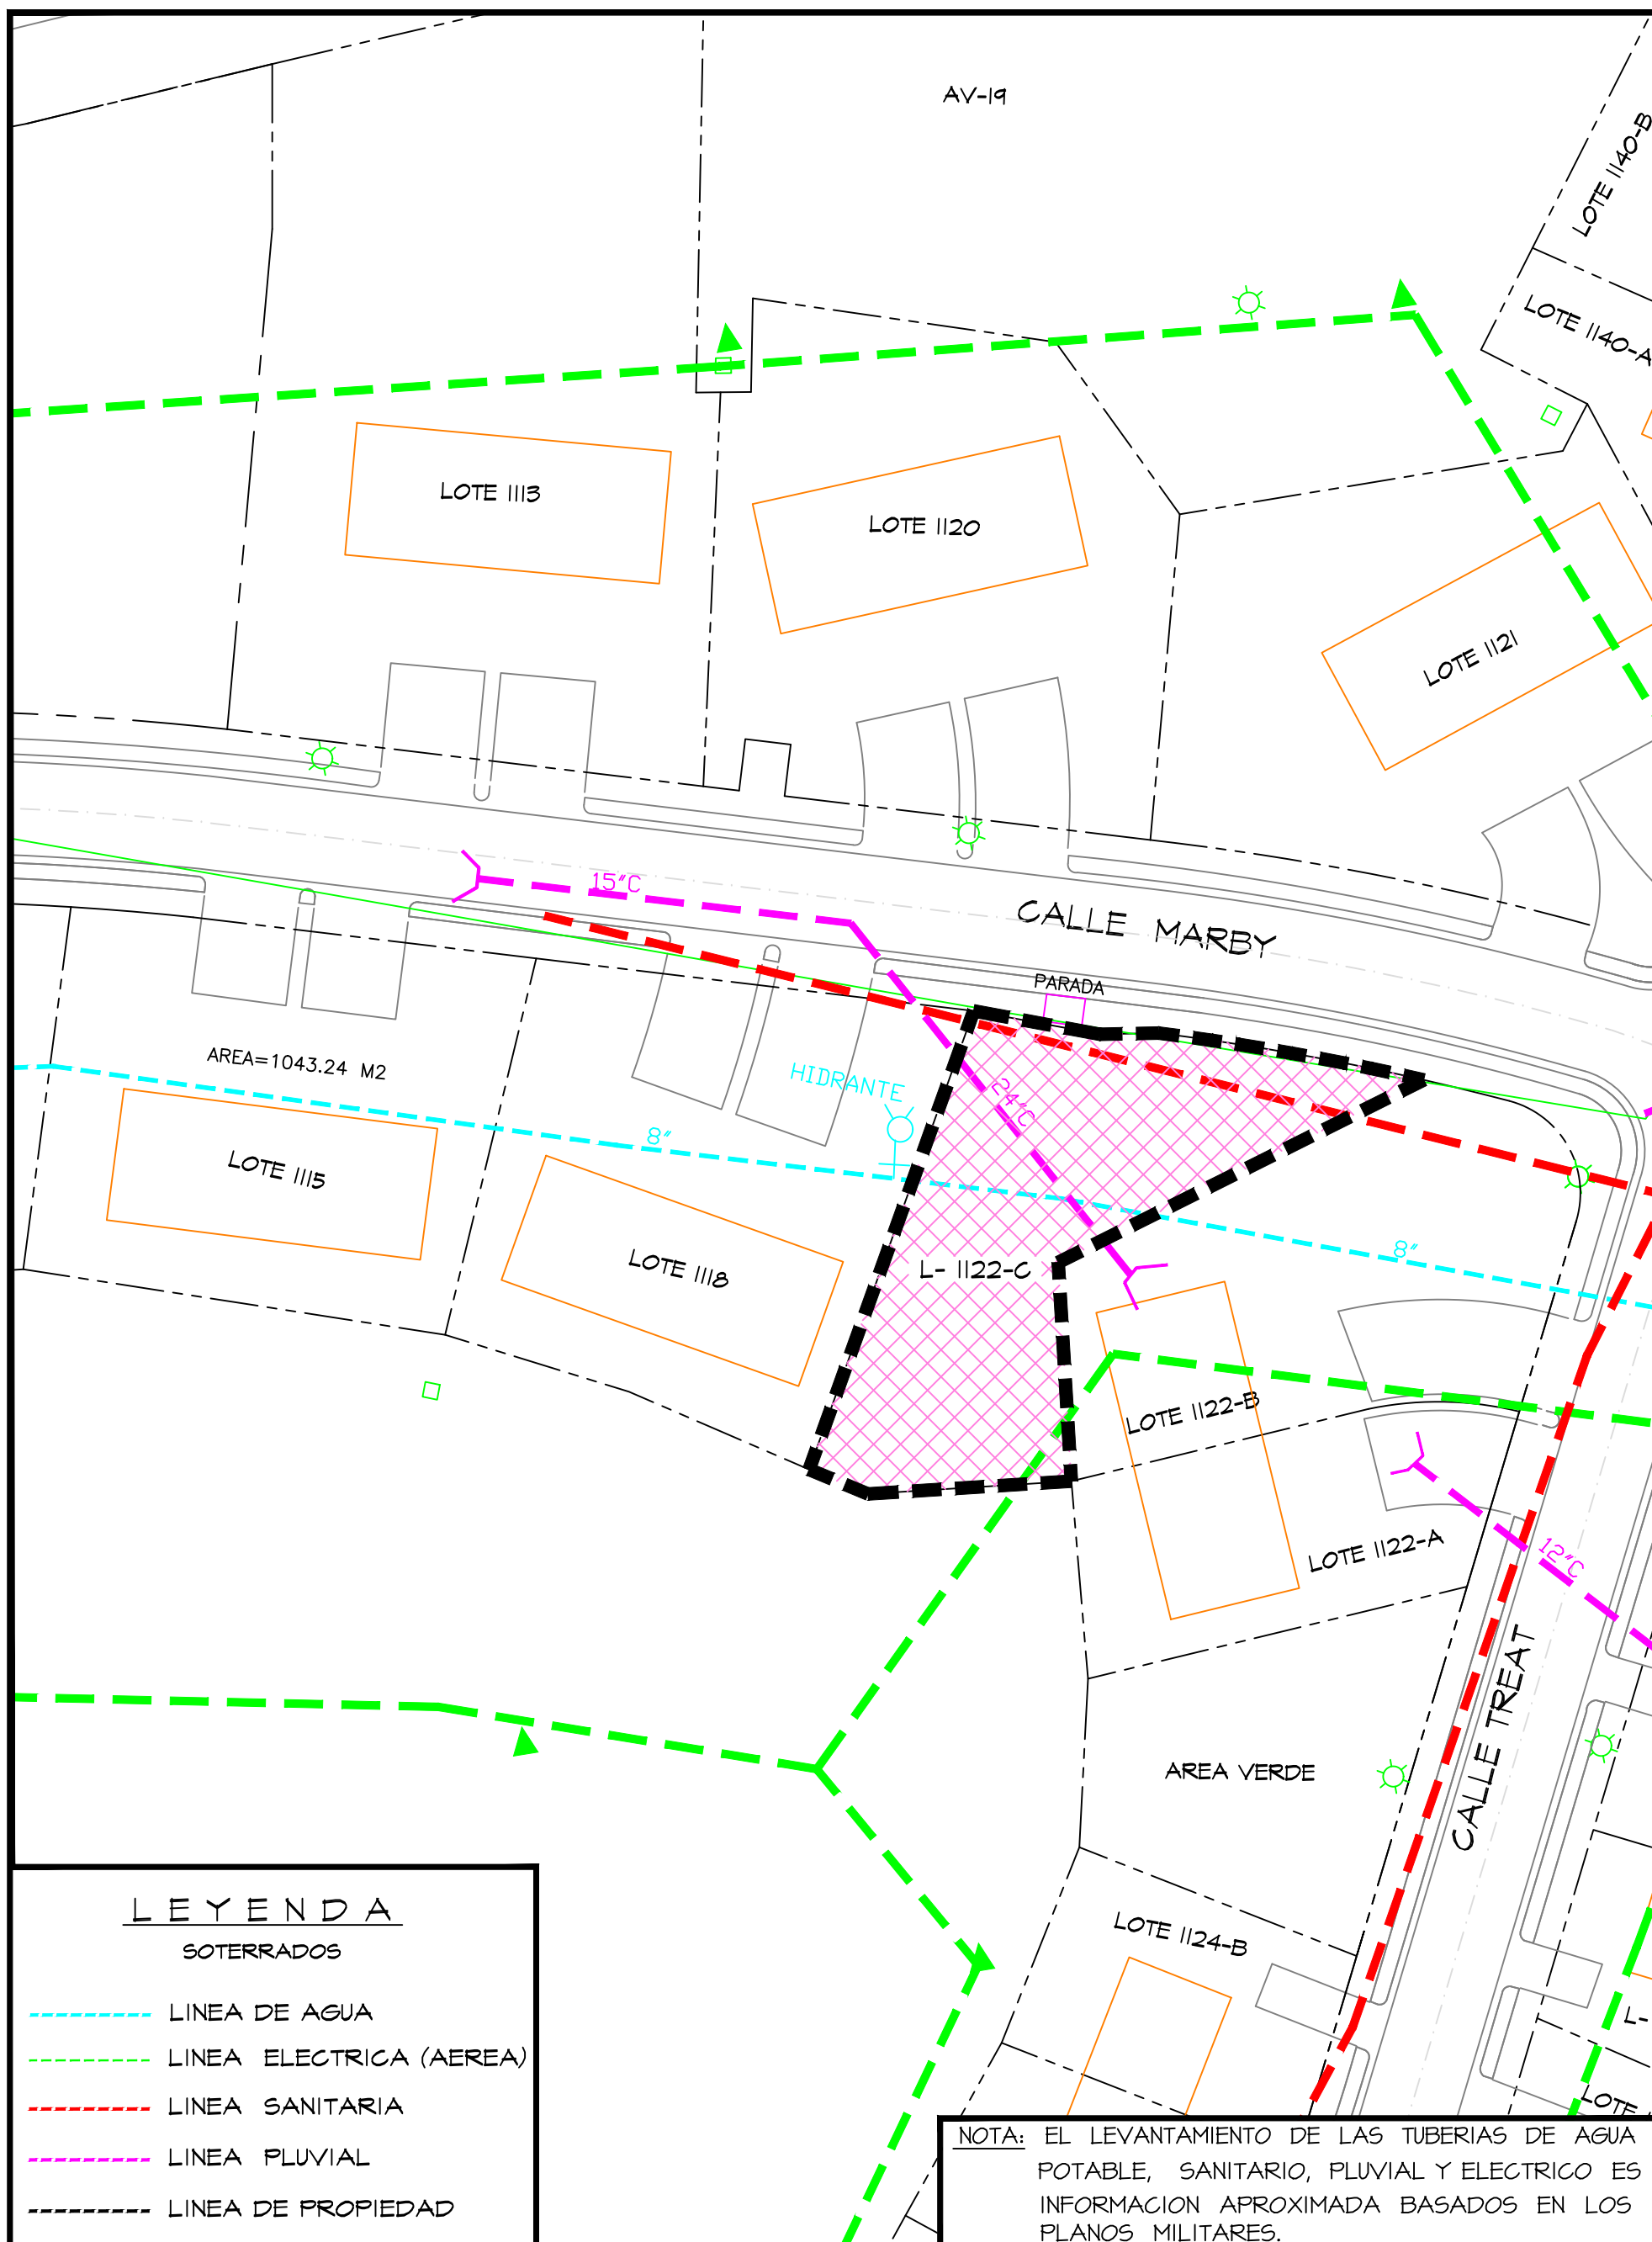

NOTA: EL LEVANTAMIENTO DE LAS TUBERIAS DE AGUA POTABLE, SANITARIO, PLUVIAL Y ELECTRICO ES INFORMACION APROXIMADA BASADOS EN LOS PLANOS MILITARES.

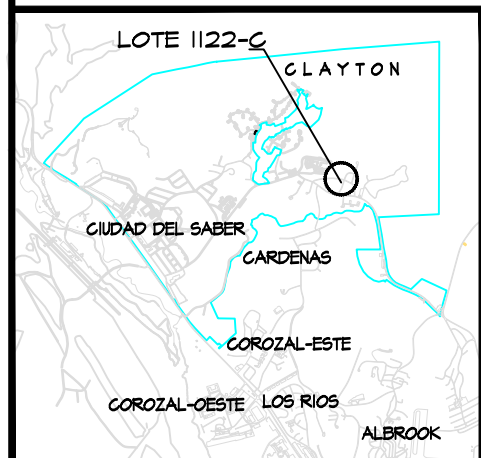

REGIONAL



NOTA IMPORTANTE:
LA INFORMACION CONTENIDA
EN ESTE DOCUMENTO GRAFICO,
NO ES VALIDA PARA LOS
TRAMITES EXIGIDOS EN
DILIGENCIAS ADMINISTRATIVAS

MINISTERIO DE ECONOMIA Y FINANZAS

COORDINACION DE LAS AREAS DE INGENIERIA
AREA DE PLANIFICACION URBANA

SECTOR DE CLAYTON

PLANO SOTERRADOS DEL 1122-C
 Ile Marby, Sector de Clayton, Corregimiento de Ancón, Panamá.

Profesional Responsable: _____ Arq.to Ricardo Saint Malo
Aprobada: _____ Arq.to Ricardo Saint Malo Área de Planificación Urbana
Aprobada: _____ Ing. Alexis Ho Coordinador de Ingeniería

ESCALA:	1: 500
FECHA:	Mayo-2,019
DIBUJO:	Arq. R. Saint Malo
PLANO No.	CLA-2384

REVISIONES	
UABR-UBR01/C: / Bk_Vperez/Proyectos/Dwg/ Clayton/Soterrados Clayton.dwg	
HOJA No. 1 DE 1	