


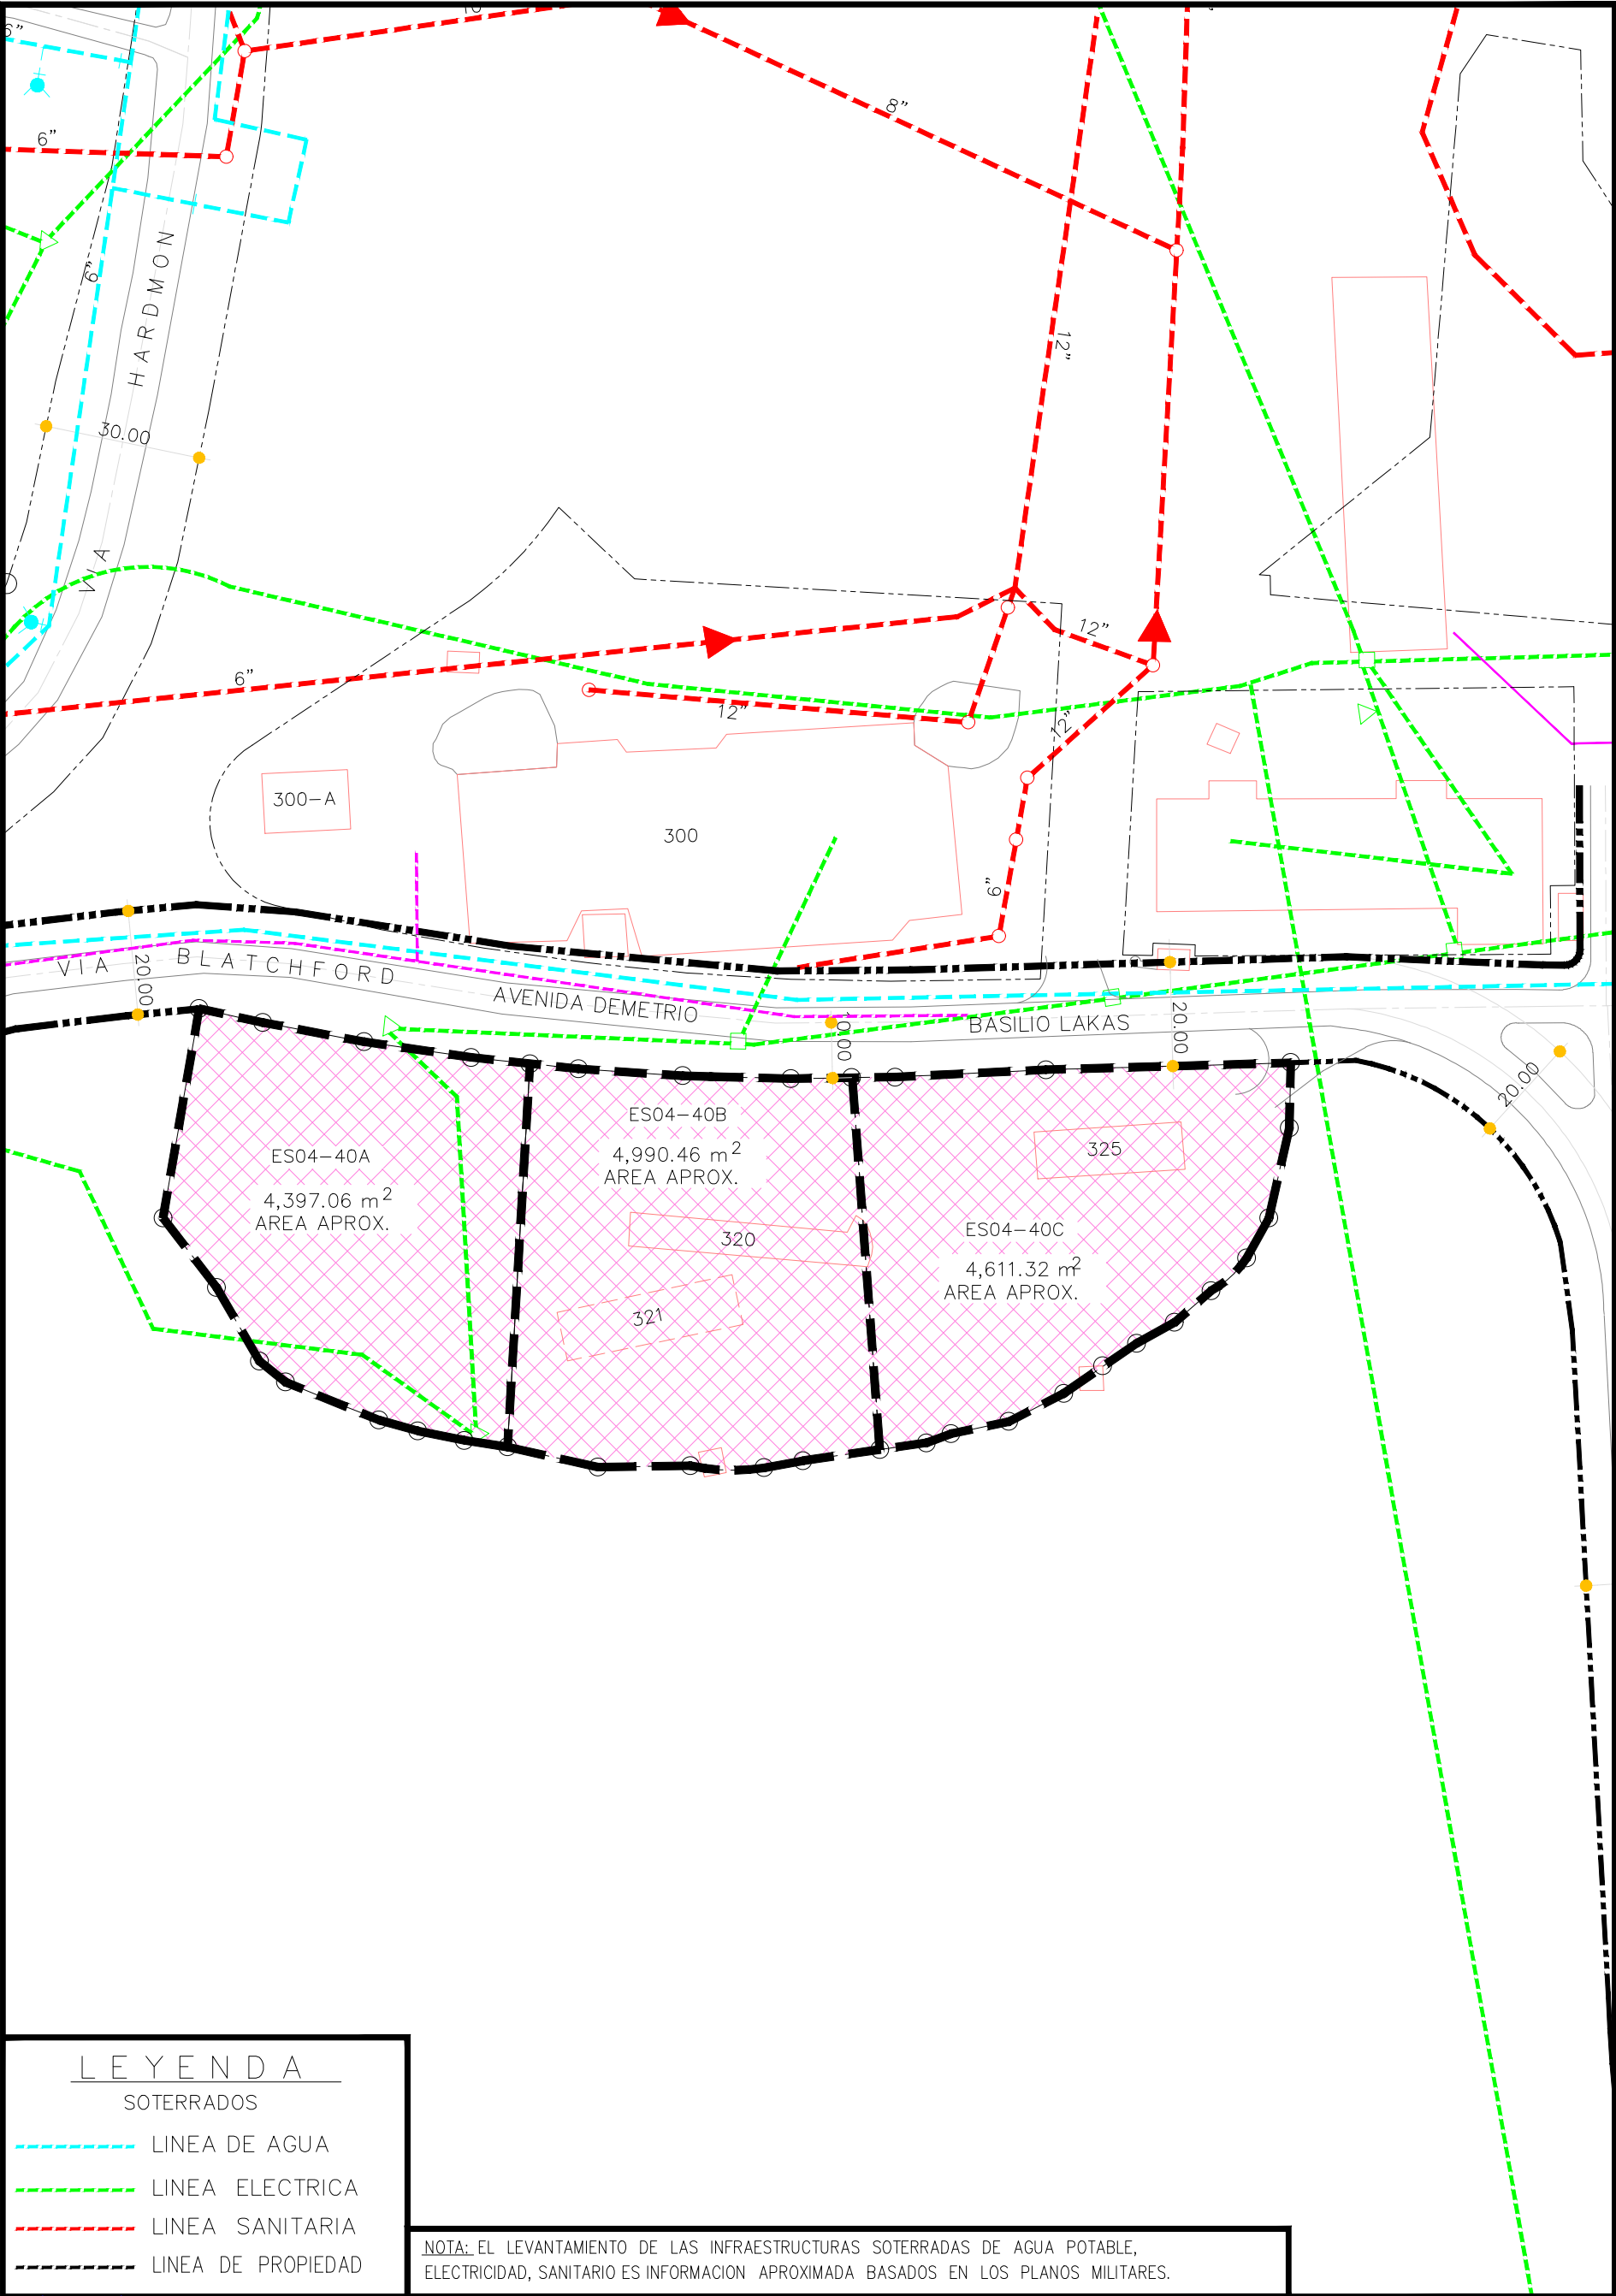

LEYENDA

SOTERRADOS


LINEA DE AGUA

LINEA ELECTRICA

LINEA SANITARIA

LINEA DE PROPIEDAD

NOTA: EL LEVANTAMIENTO DE LAS INFRAESTRUCTURAS SOTERRADAS DE AGUA POTABLE, ELECTRICIDAD, SANITARIO ES INFORMACION APROXIMADA BASADOS EN LOS PLANOS MILITARES.

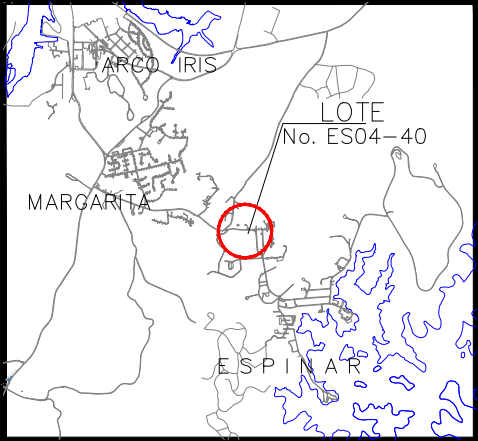

R  
E  
G  
I  
O  
N  
A  
L



REPÚBLICA DE PANAMÁ

GOBIERNO NACIONAL

MINISTERIO DE ECONOMÍA Y FINANZAS

NOTA IMPORTANTE:  
LA INFORMACION CONTENIDA EN ESTE DOCUMENTO GRAFICO, NO ES VALIDA PARA LOS TRAMITES EXIGIDOS EN DILIGENCIAS ADMINISTRATIVAS

MINISTERIO DE ECONOMIA Y FINANZAS

AREA DE INGENIERIA

POBLADO DE ESPINAR

PLANO PRELIMINAR (MODIFICACION DE LA PARCELA ES04-40)

Via Demetrio Basilio Lakas (Blatchford), Corregimiento de Cristóbal, Provincia de Colón.

Profesional Responsable:  
  
Ing. Alexis Ho  
Coordinación de Ingeniería

ESCALA:  
1: 1,200  
FECHA:  
Nov 2,021  
DIBUJO:  
Area Ingeniería  
PLANO No.  
ESP-0440

REVISIONES:  
  
HOJA No.  
1 DE 1