



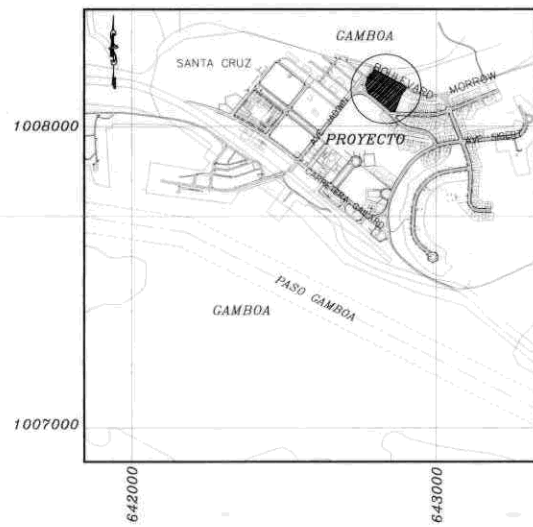

LOCALIZACION REGIONAL
ESCALA: 1:12500

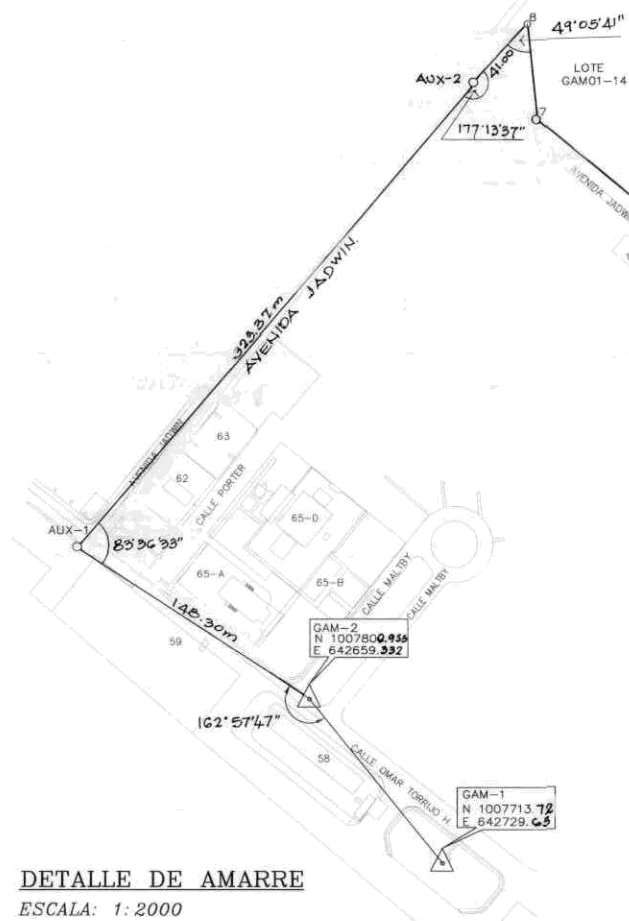

DETALLE DE AMARRE
ESCALA: 1:2000

1008200

1008150

1008100

1008050

642750

642800

642850

642900

PARCELA GAM01-14
A = 1 Ha + 0,694.32 M2

ESCALA GRAFICA

1 : 500

CUADRO DE CURVAS

CURVA	RADIO	DELTA	LC	AREA
C1	363.35	15°38'38"	99.21	223.11
C2	42.63	72°46'31"	54.15	286.24

PARCELA GAM01-14

PUNTOS	RUMBO	DISTANCIA
1 - 2	S 60°58'53" E	98.90
2 - 3	S 53°07'15" E	20.99
3 - 4	S 33°25'48" W	26.07
4 - 5	S 20°49'47" W	62.16
5 - 6	N 88°10'56" W	12.43
6 - 7	N 50°21'19" W	94.68
7 - 8	N 05°49'53" W	50.58
8 - 1	N 38°56'05" E	37.64

A = 1 Ha + 0,184.97M2
SEG. CURVA = + 509.35 M2
A = 1 Ha + 0,694.32 M2

NOTAS:

- SOBRE LA SUPERFICIE DEL TERRENO O BAJO EL MISMO EXISTEN O PUEDEN EXISTIR INSTALACIONES DE SERVICIO PUBLICOS TALES COMO: ALCANTARILLADOS, ACUEDUCTO, DRENAJE PLUVIAL, ELECTRICIDAD Y TELEFONIA, POR LO QUE SE PERMITIRA EN CASO NECESARIO DE MANTENIMIENTO Y REPARACION, ACCESO A PERSONAS DEBIDAMENTE IDENTIFICADAS, DESIGNADAS POR LAS INSTITUCIONES ENCARGADAS DE LOS SERVICIOS PUBLICOS SEÑALADOS.
- CUALQUIER MEJORA FUTURA SOBRE EL TERRENO EN MENCIÓN DEBERA SOMETERSE A TODOS LOS PROCESOS DE REVISION DE PLANOS Y CUMPLIR CON LO DISPUESTO POR LAS LEYES Y NORMAS VIGENTES QUE REGULAN LA MATERIA.
- TODOS LOS PUNTOS ESTAN DEBIDAMENTE MONUMENTADOS CON VARILLAS DE ACERO Y CONCRETO.
- LAS COORDENADAS SON VERDADERAS Y ESTAN BASADAS EN EL SISTEMA U.T.M. UTILIZADO EN EL PAIS. EL DATUM UTILIZADO ES EL NAD 1927.
- EL NORTE ES DE CUADRICULA.
- EL AREA INDICADA EN LA PLANTA INCLUYE LAS AREAS DE LOS SEGMENTOS.
- PLANO DE REFERENCIA: 30106-93219 DEL 9 DE OCTUBRE DE 2001.

DESGLOSE DE AREAS

AREA DE LA FINCA N° 12875	=	35,468 Has + 2,884.74 m2
AREA A SEGREGAR	=	1 Ha + 0,694.32 m2
RESTO LIBRE	=	35,467 Has + 2,190.42 m2



Plano N° 30106-101653
Superficie 1 Ha + 0,694.32 M2
Agr. que efectúa la medida
Mariano Gonzalez Rivera
4245-11 hoja N°
Foto/mapa: Fecha: 29 DE ABRIL 2004

V.B.
DIRECTOR DE INGENIERIA Y ADMINISTRACION DE CONTRATOS

JEFE DE LA SECCION DE AGRIMENSURA
19/4/04
PLANO: 3000609-047

AUTORIDAD DE LA REGION INTEROCEANICA

(LEY 5 DE 1993, MODIFICADA Y ADICIONADA LEY 7 DE 1995)
DIRECCION DE INGENIERIA Y ADMINISTRACION DE CONTRATOS
SECCION DE AGRIMENSURA

REPUBLICA DE PANAMA
PROVINCIA DE: COLON
CORREGIMIENTO DE: CRISTOBAL
DISTRITO DE: COLON
SECTOR: GAMBOA

PARCELA GAM01-14 QUE SE SEGREGA DE LA FINCA 12875
ROLLO 18598, DOC. 2 PROPIEDAD DE LA NACION
PARA FORMAR FINCA APARTE A NOMBRE DE SI MISMA,
ADMINISTRADA POR LA AUTORIDAD DE LA REGION INTEROCEANICA.

LEVANTADO POR:	JEFE DE CAMPO:	ESCALA:	HOJA:
GRUPO HOWARD	TOP. ENRIQUE FEMENIAS	INDICADA	1
DIBUJADO POR:	JEFE DE DIBUJO:	FECHA:	1
ARQ. CATHERINE PEREZ	TOP. MARIO SOLIS	ABRIL/04	
CALCULADO POR:	JEFE DE CALCULO:		
TOP. CARLOS FORERO	TOP. CARLOS FORERO		

MARIANO GONZALEZ RIVERA
INGENIERO EN TOPOGRAFIA
BO-304/004
LEY 5 DE 1993 DE 21 DE JULIO DE 1993
BO-304/004