


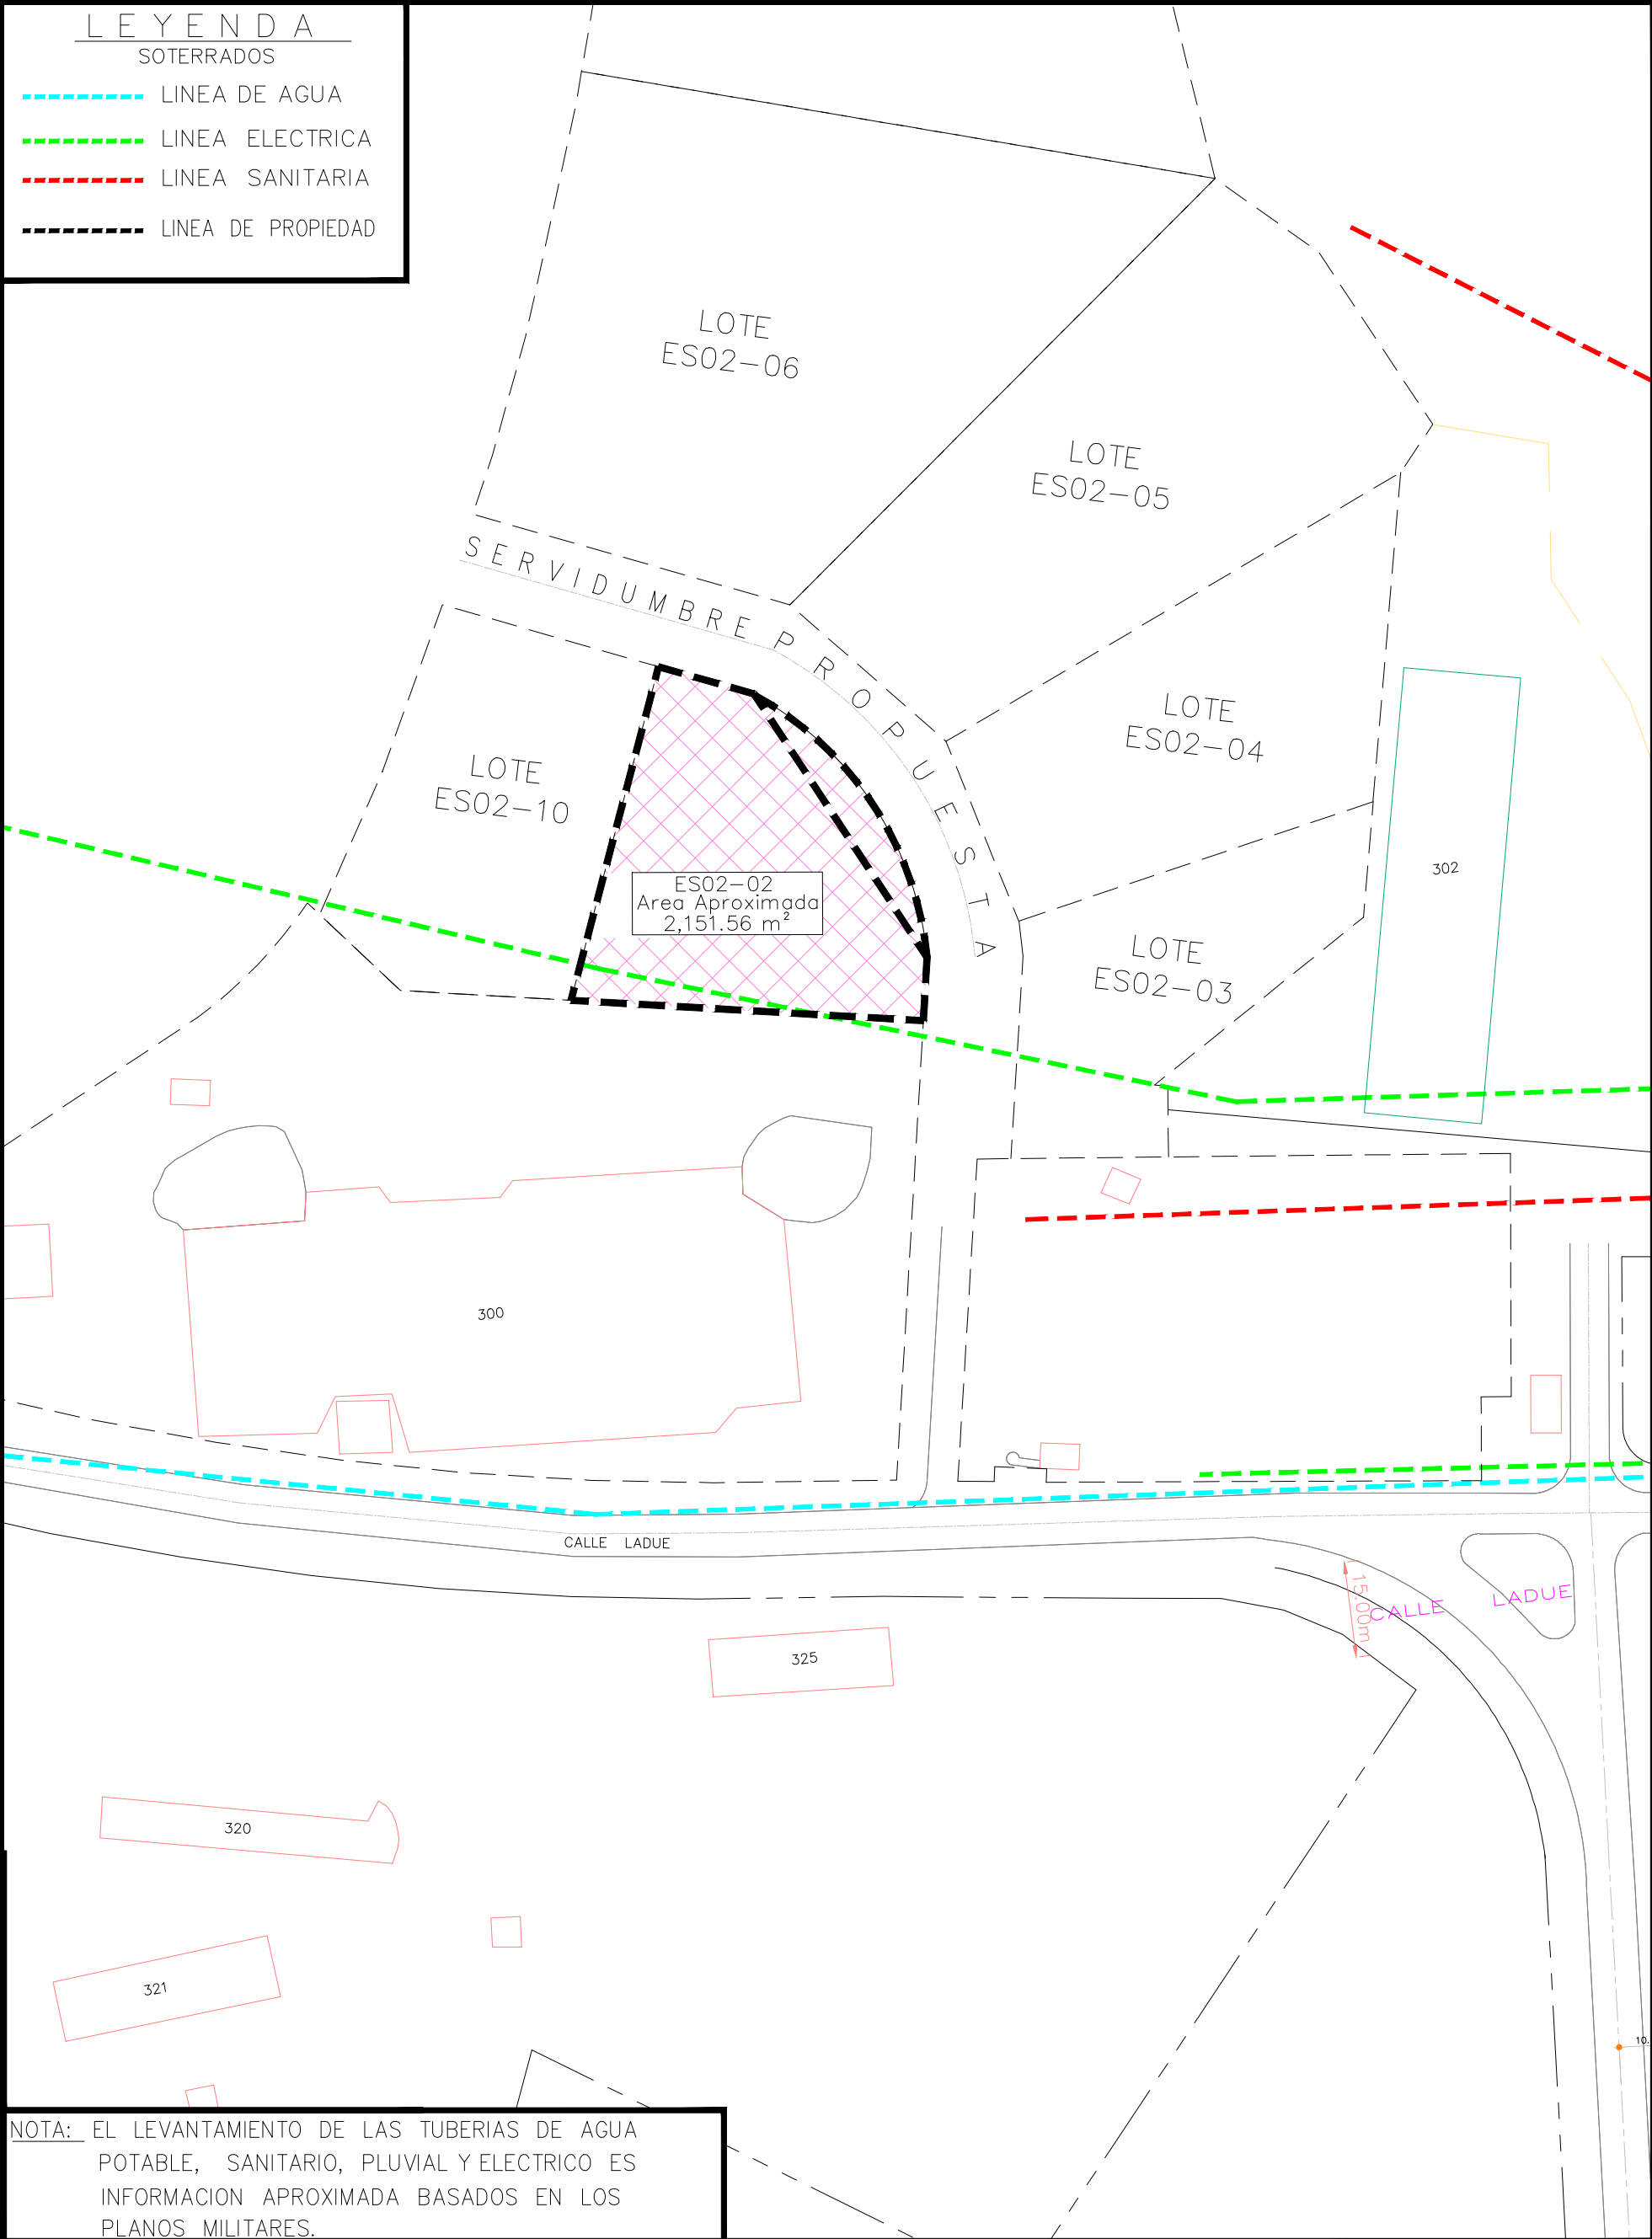

LOTE No.ES04-79

MARGARITA

ESPINAR

REGIONAL

REPÚBLICA DE PANAMÁ

GOBIERNO NACIONAL

MINISTERIO DE ECONOMÍA Y FINANZAS

NOTA IMPORTANTE:

LA INFORMACION CONTENIDA EN ESTE DOCUMENTO GRAFICO, NO ES VALIDA PARA LOS TRAMITES EXIGIDOS EN DILIGENCIAS ADMINISTRATIVAS

MINISTERIO DE ECONOMIA Y FINANZAS

COORDINACIÓN DE LAS ÁREAS DE INGENIERÍA

ÁREA DE PLANIFICACION URBANA

POBLADO DE ESPINAR

INFRAESTRUCTURA SOTERRADA DEL LOTE No.ES02-02

Calle Ladue, Corregimiento de Cristóbal, Provincia de Colón.

Aprobado:

Ing. Alexis Ho

Coodinación de Ingeniería

ESCALA:

1: 1000

FECHA:

Sep-2,021

DIBUJO:

Area de Ingeniería

PLANO No.

ESP-02-02

REVISIONES:

HOJA No.

1 DE 1