



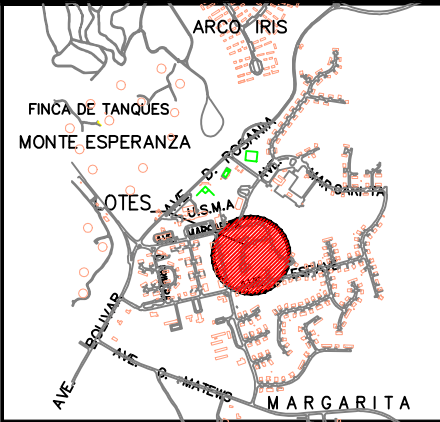

R
E
G
I
O
N
A
L

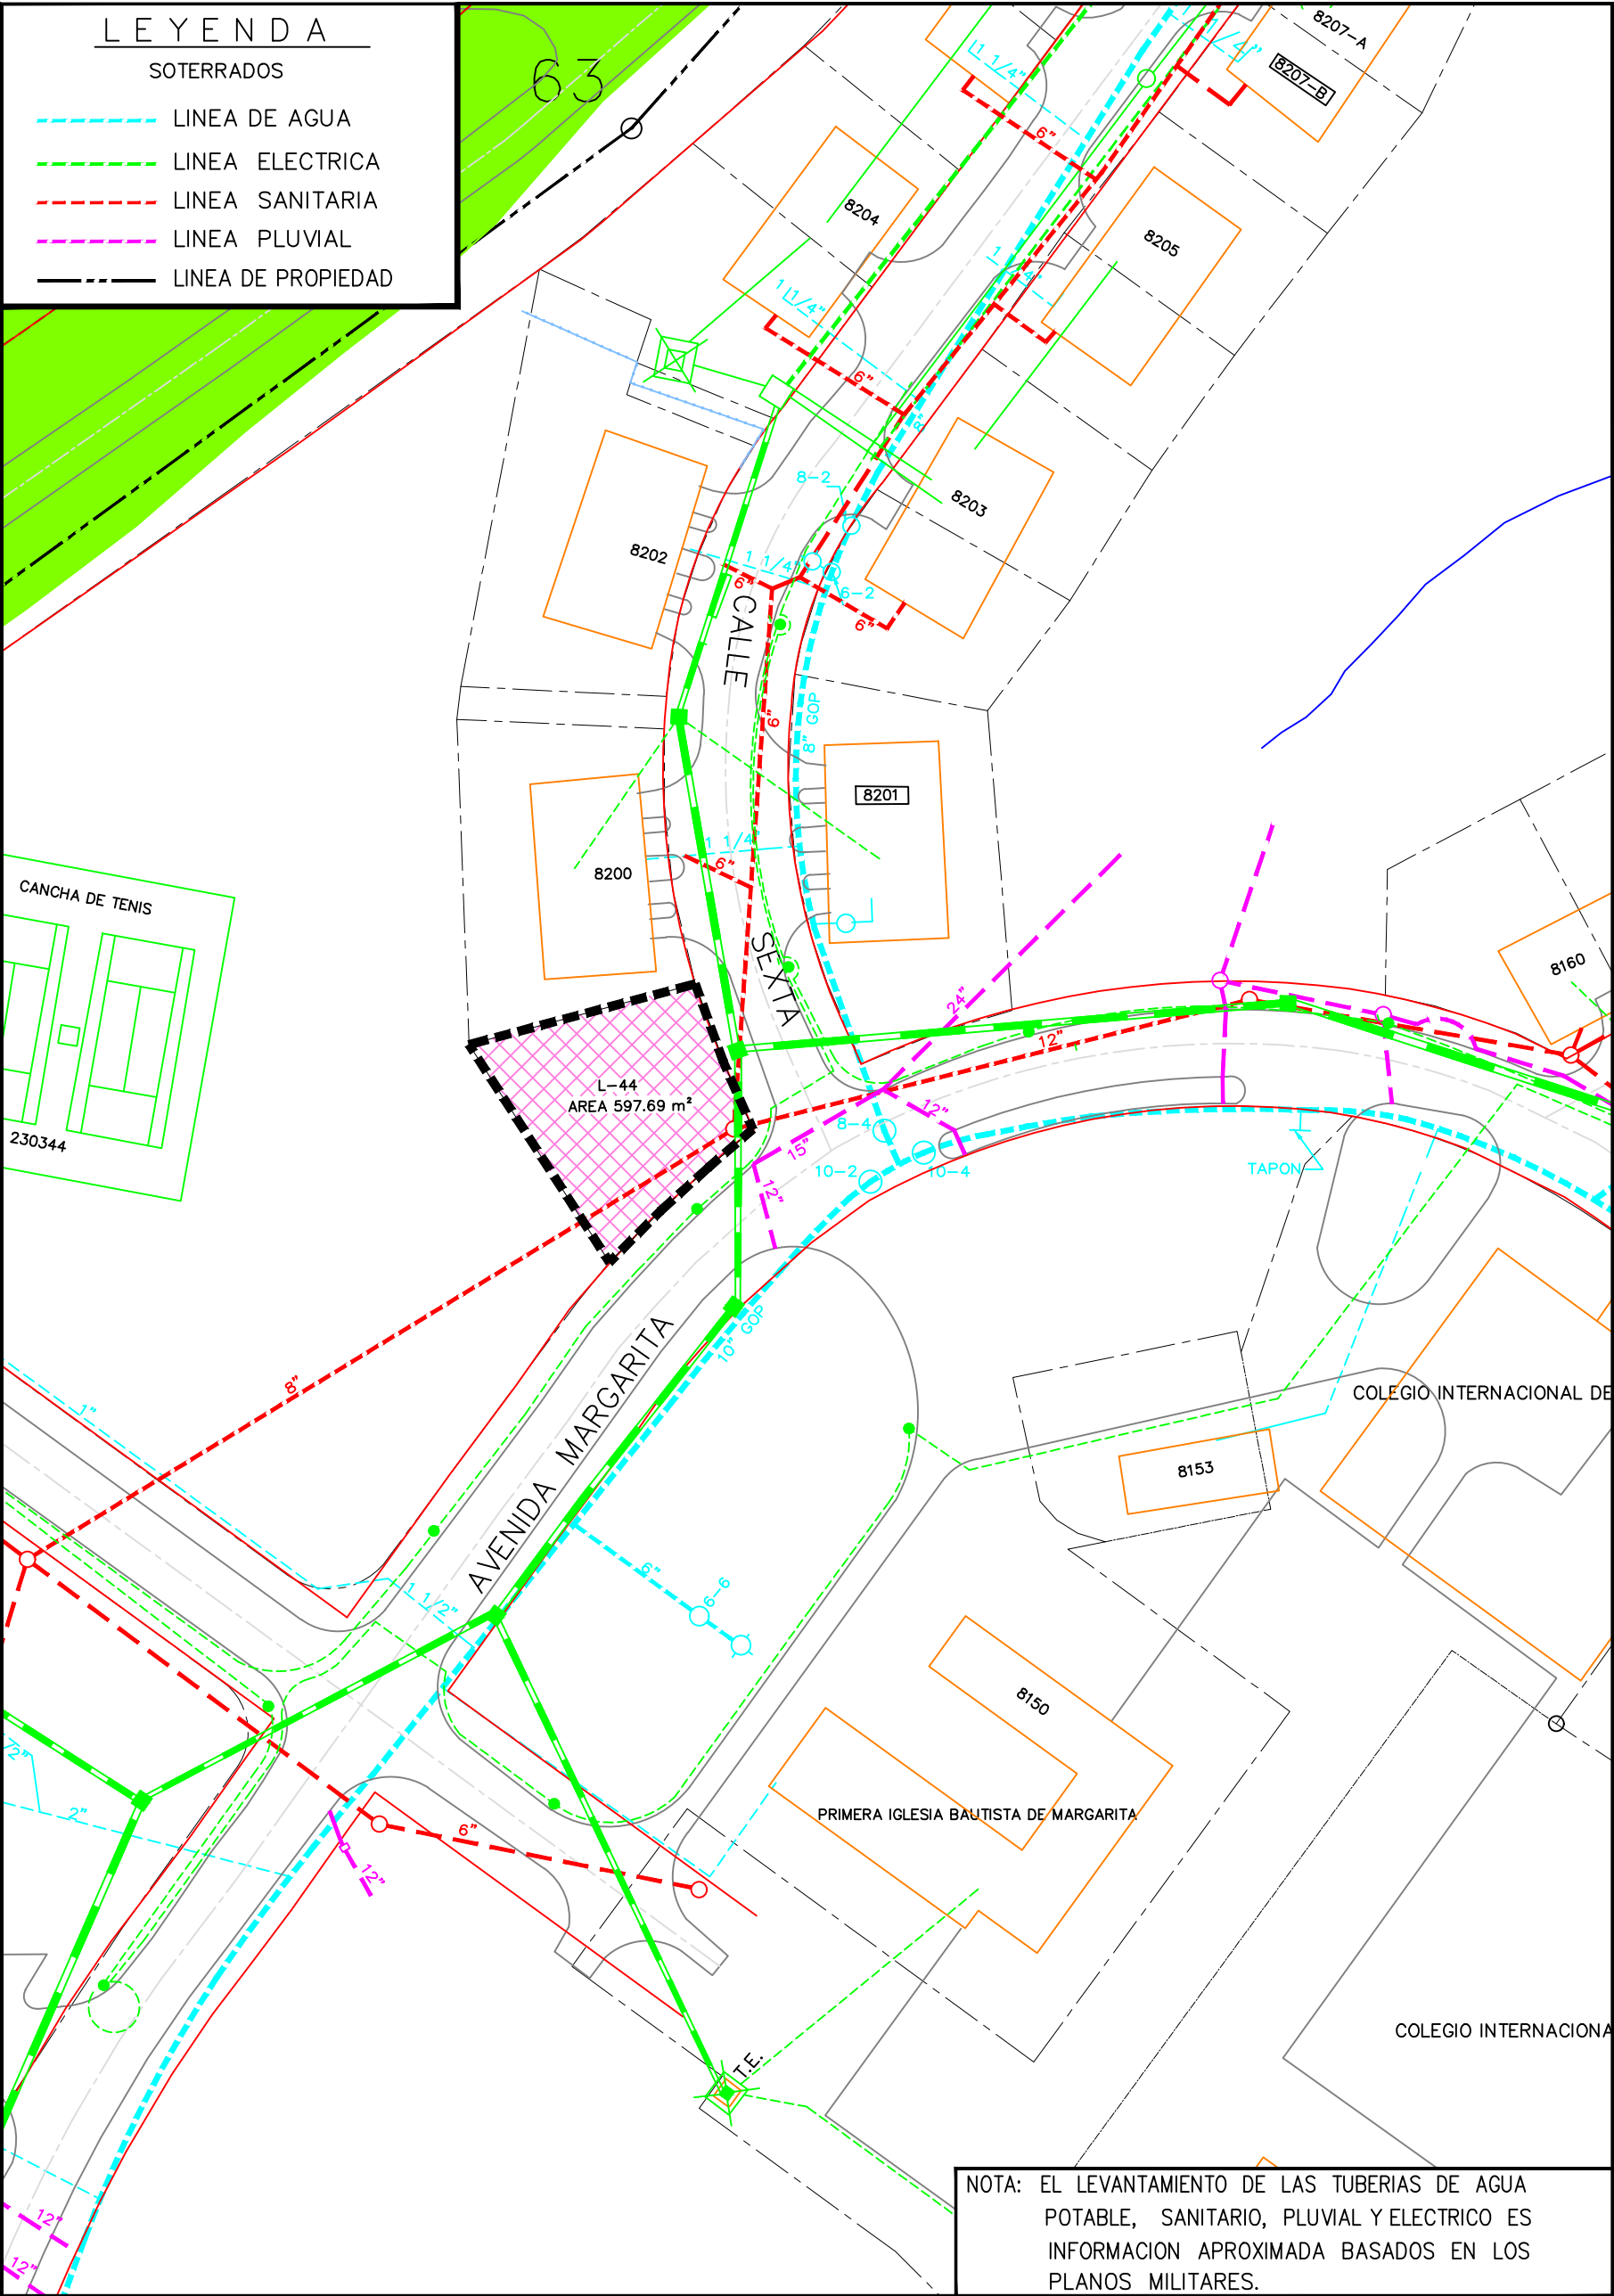

REPÚBLICA DE PANAMÁ

GOBIERNO NACIONAL

MINISTERIO DE ECONOMÍA Y FINANZAS

NOTA IMPORTANTE:
LA INFORMACION CONTENIDA EN ESTE DOCUMENTO GRAFICO, NO ES VALIDA PARA LOS TRAMITES EXIGIDOS EN DILIGENCIAS ADMINISTRATIVAS

MINISTERIO DE ECONOMIA Y FINANZAS

AREA DE INGENIERIA

PLANO DE INFRAESTRUCTURA SOTERRADA

POBLADO DE MARGARITA

Avenida Margarita, Corregimiento de Cristóbal, Provincia de Colón.

Profesional Responsable:	ESCALA: 1: 750	REVISIONES:
Aprobado:	FECHA: NOV. 2021	
	DIBUJO: AREA DE INGENIERIA	
	PLANO No. MAR-L-44	HOJA No. 1 DE 1

Ing. Alexis Ho
Departamento de Ingeniería