


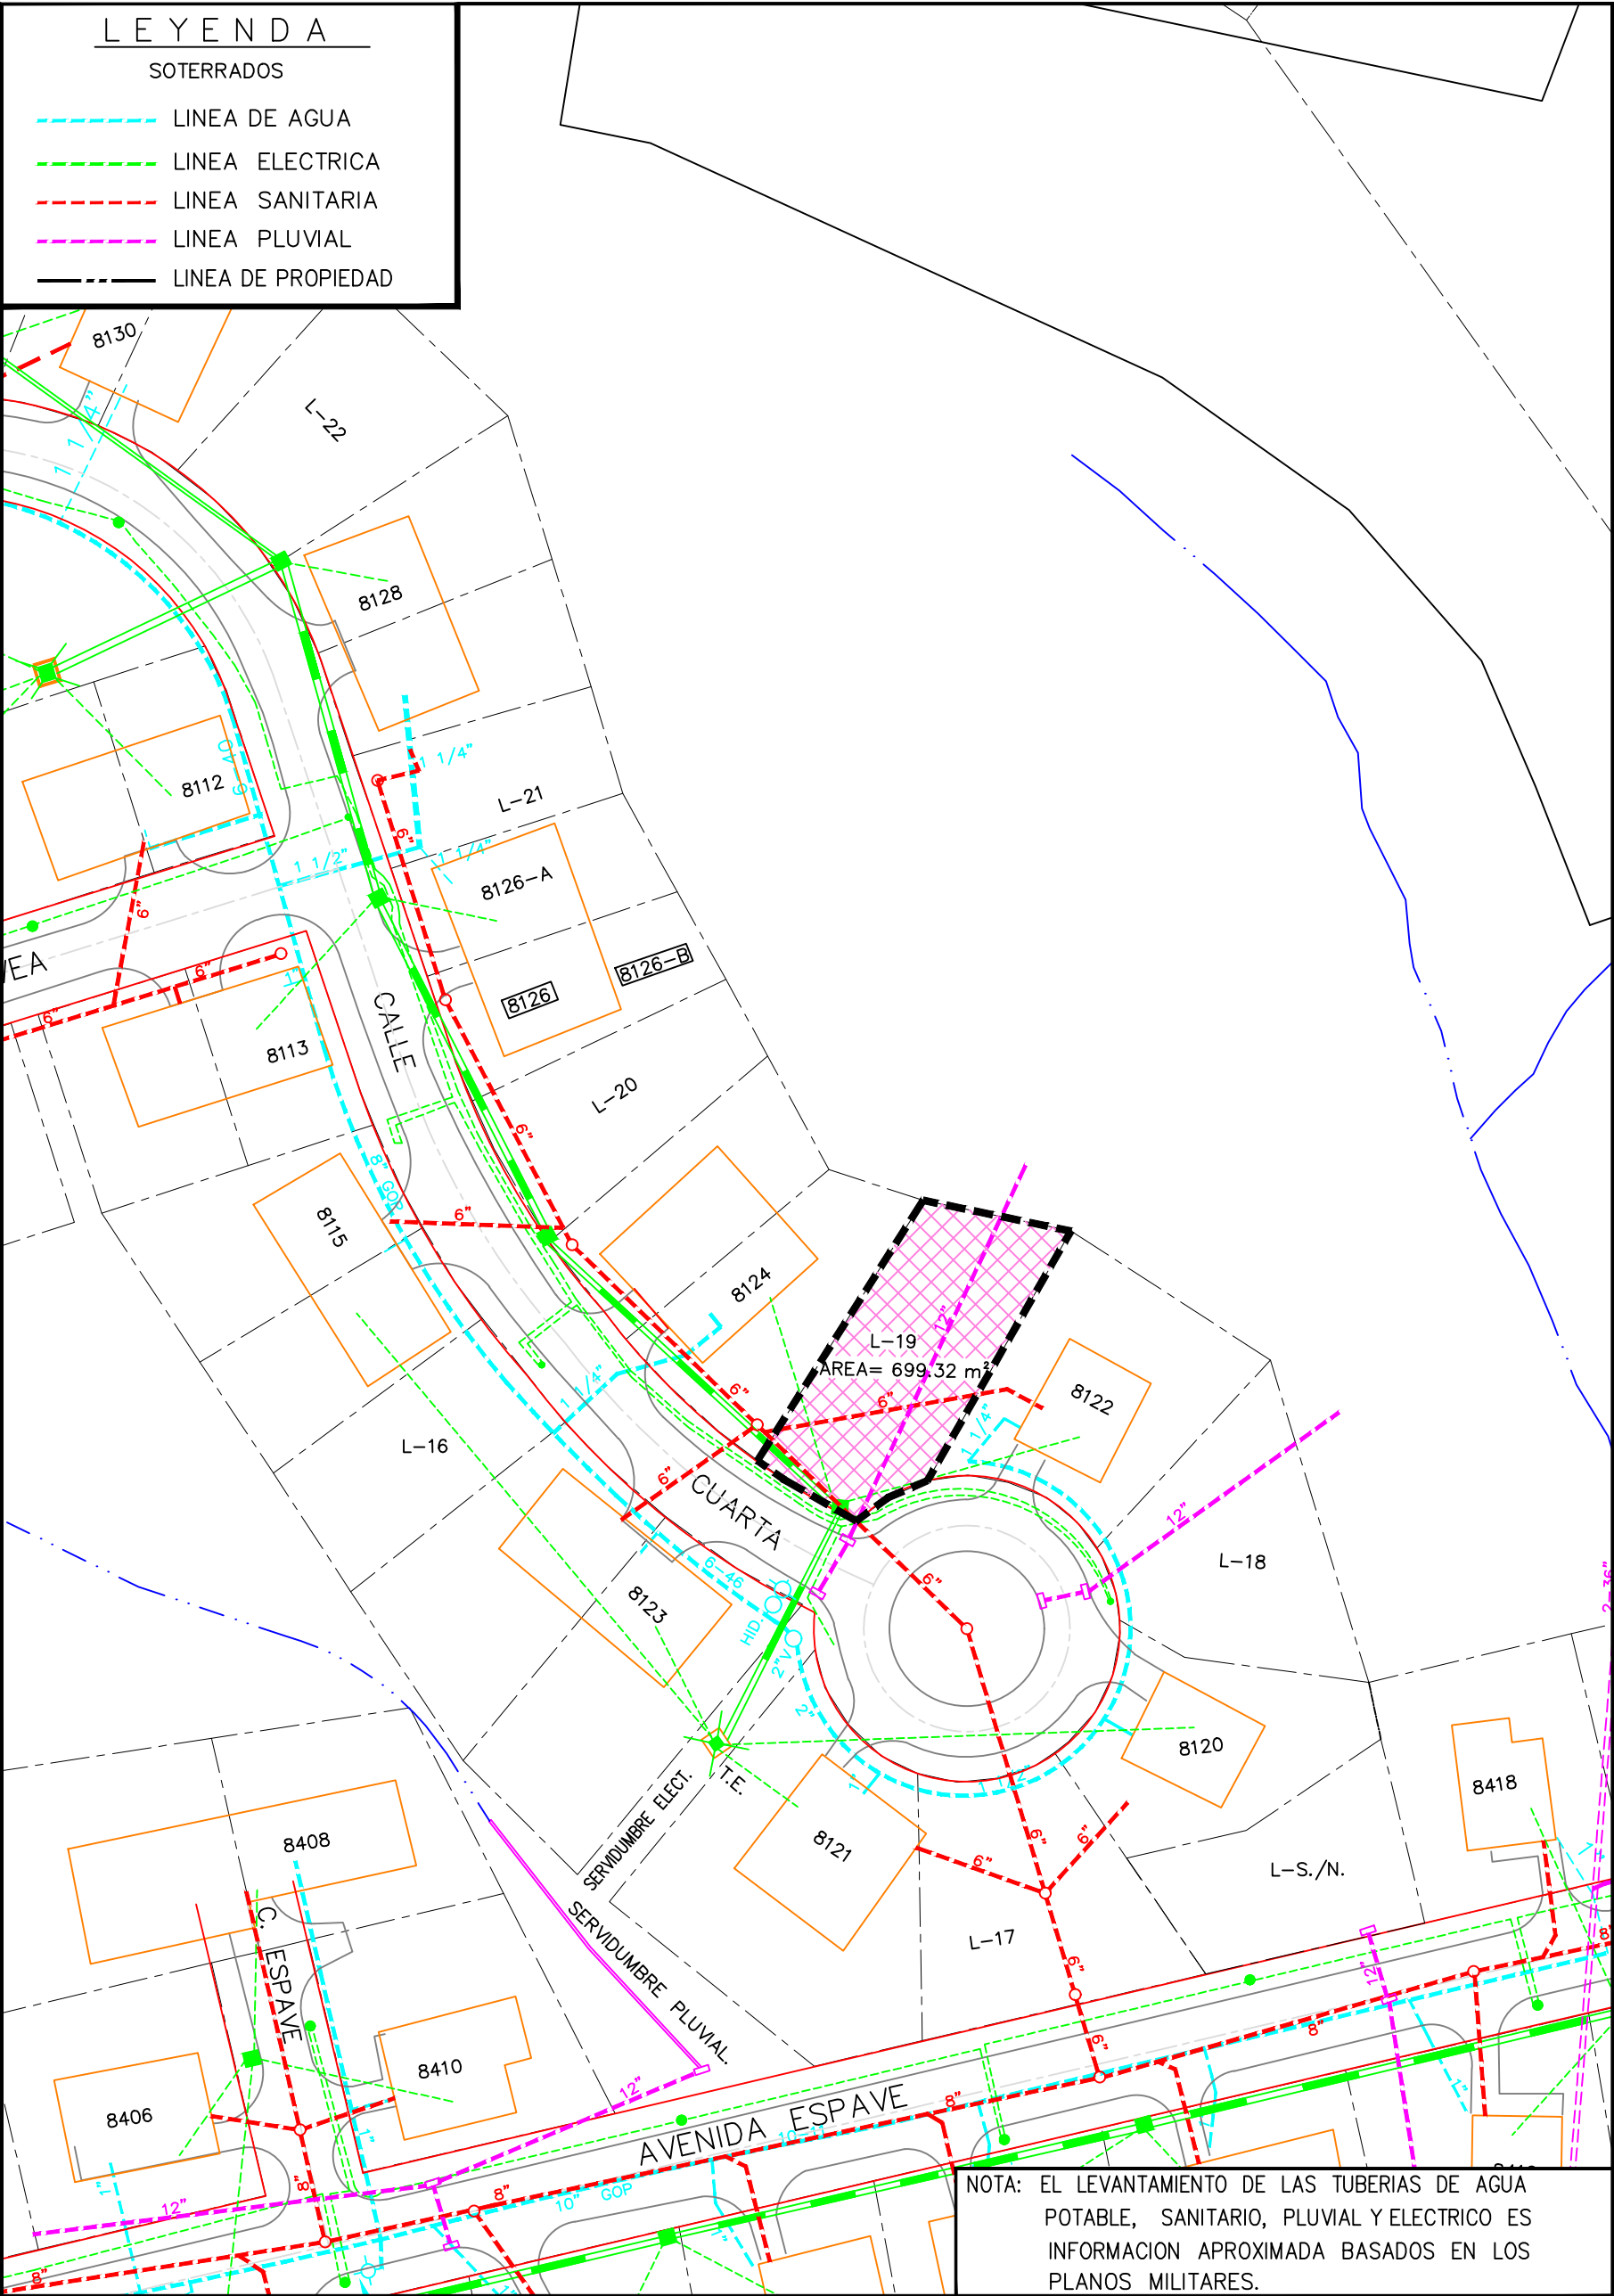

REGIONAL

REPUBLICA DE PANAMÁ

GOBIERNO NACIONAL

MINISTERIO DE ECONOMÍA Y FINANZAS

NOTA IMPORTANTE:

LA INFORMACION CONTENIDA EN ESTE DOCUMENTO GRAFICO, NO ES VALIDA PARA LOS TRAMITES EXIGIDOS EN DILIGENCIAS ADMINISTRATIVAS

MINISTERIO DE ECONOMIA Y FINANZAS

AREA DE INGENIERIA

PLANO DE INFRAESTRUCTURA SOTERRADA

POBLADO DE MARGARITA

Calle Cuarta, Corregimiento de Cristóbal, Provincia de Colón.

Profesional Responsable:

Aprobado:

Ing. Alexis Ho  
Departamento de Ingeniería

ESCALA:

1: 750

FECHA:

NOV. 2021

DIBUJO:

AREA DE INGENIERIA

PLANO No.

MAR-L-19

REVISIONES:

HOJA No.

1 DE 1