


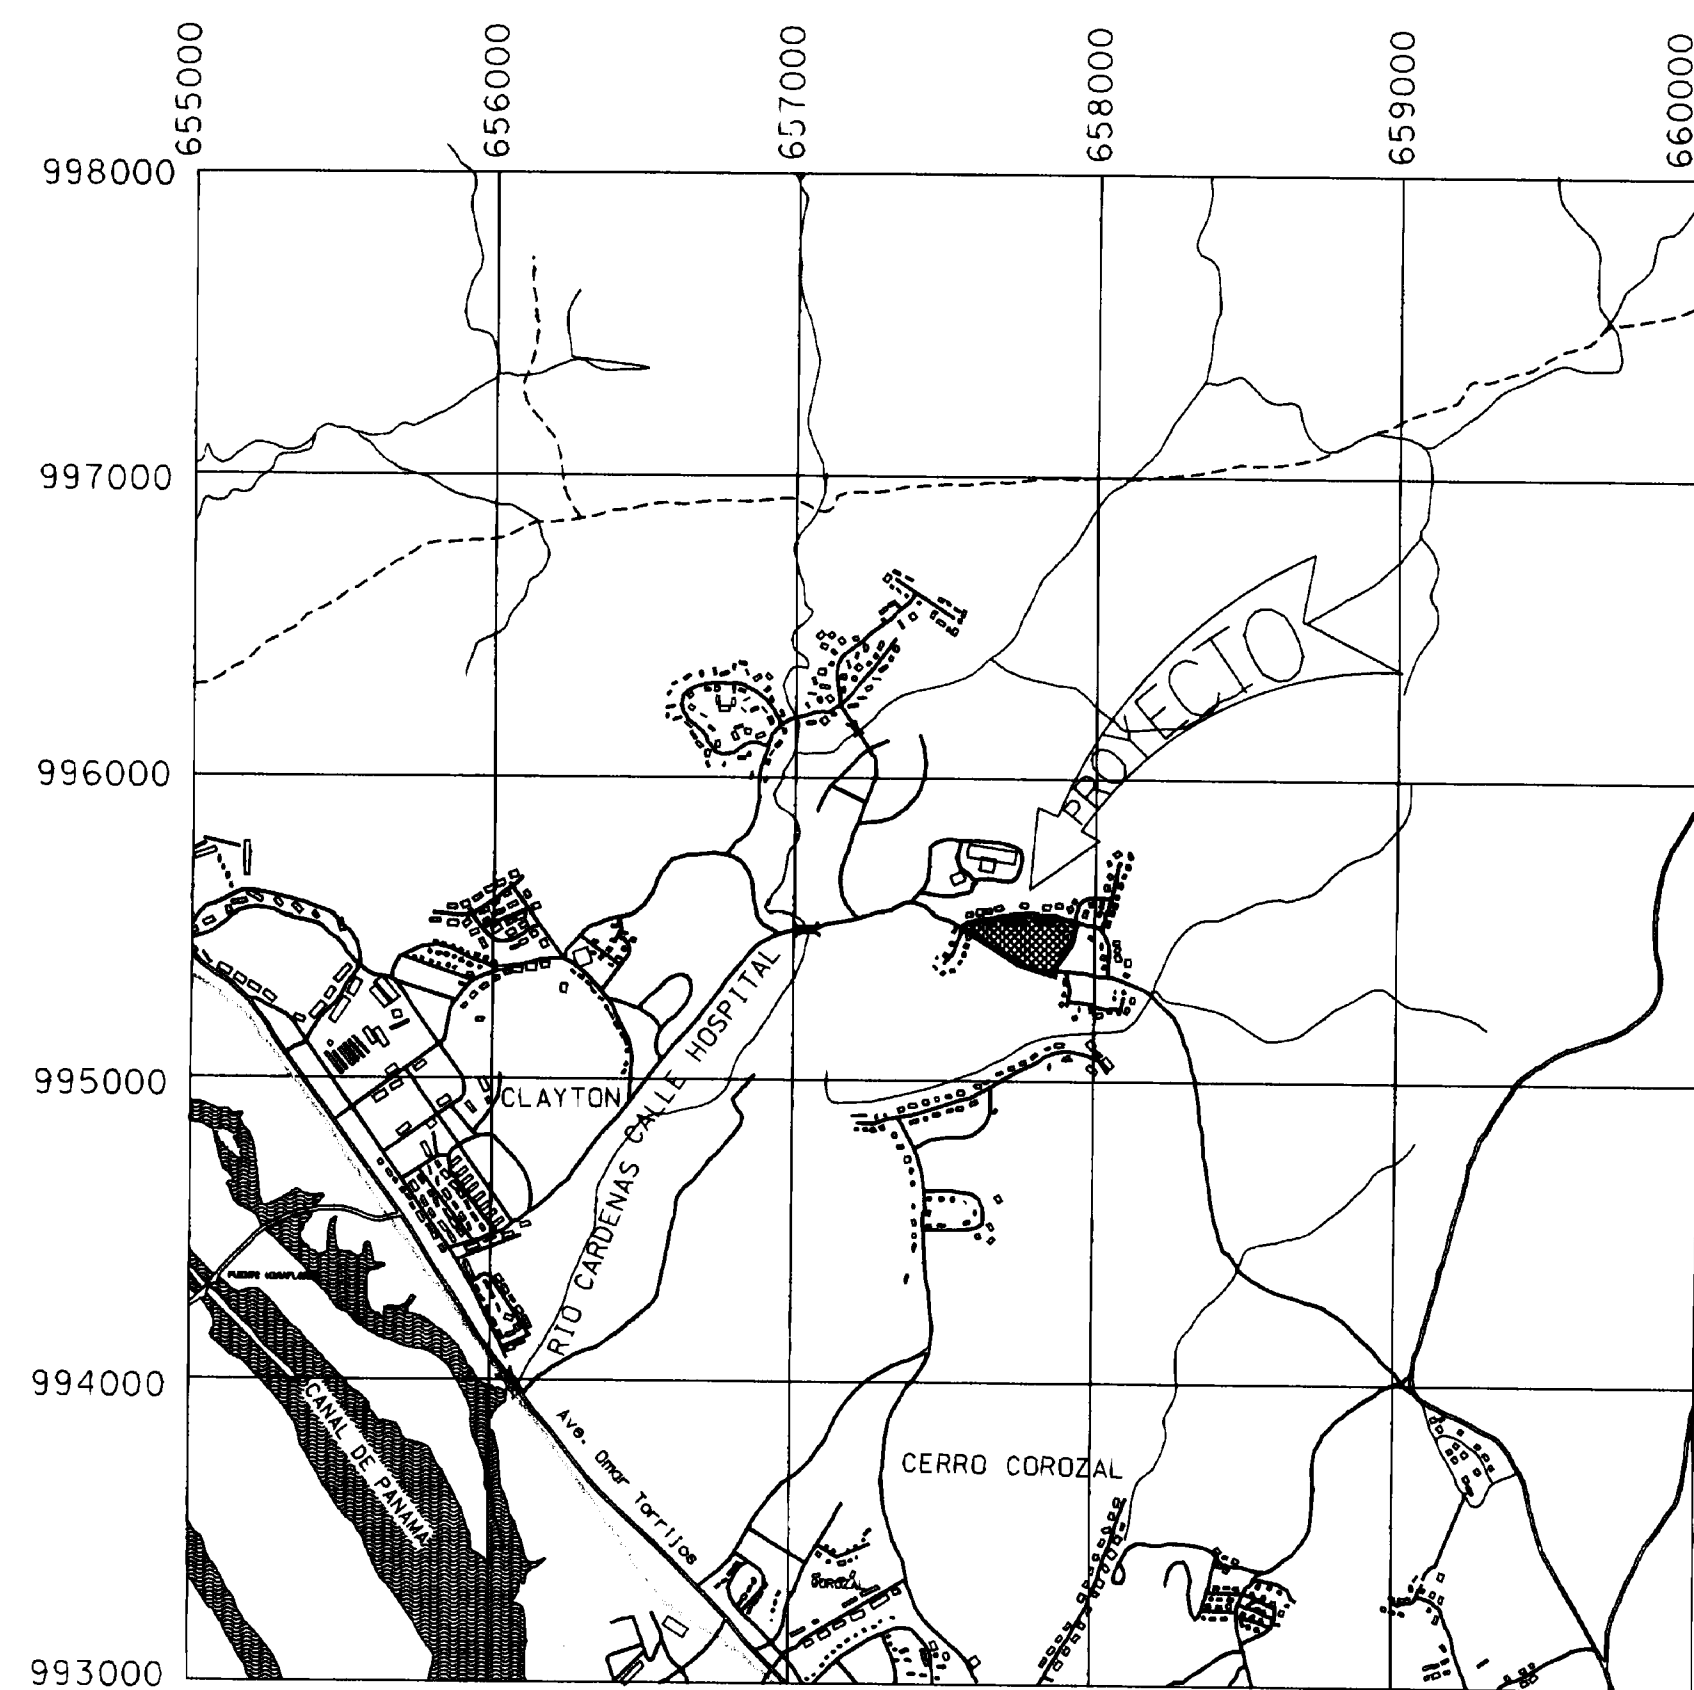


RESTO LIBRE DE LA
FINCA: 179014
ROLLO: 32125
DOCUMENTO: 6
PROPIEDAD DE LA NACION
ADMINISTRADA POR LA A.R.I.

CURVA	ARCO	RADIO	DELTA	QUERDA	NUMERO
1	15.15	141.00	10° 01' 06"	19.72	173° 52' 03" W
2	5.59	231.42	01° 23' 06"	5.59	S86° 03' 18" W
3	27.70	231.42	08° 51' 29"	27.69	S89° 49' 25" E
4	9.66	231.42	02° 53' 27"	9.66	S85° 11' 57" E
5	21.39	213.14	05° 41' 44"	21.18	S79° 59' 18" E
6	6.53	213.14	01° 51' 45"	6.53	N76° 12' 33" W
7	12.03	17.50	81° 54' 56"	10.78	N29° 51' 15" W
7A	11.95	26.87	25° 29' 03"	11.85	S88° 59' 31" E
8	3.24	103.01	01° 08' 08"	3.24	S19° 24' 38" W
9	18.72	103.01	10° 24' 38"	18.69	N25° 51' 00" E
10	8.29	103.01	04° 36' 43"	8.29	S33° 01' 41" W
11	1.60	36.28	01° 35' 52"	1.59	N36° 31' 10" E
12	18.38	36.28	18° 20' 19"	16.32	S27° 23' 10" W
13	7.73	36.28	07° 52' 18"	7.73	N15° 06' 15" E
14	7.59	5.00	91° 34' 18"	1.17	N55° 47' 15" E
15	17.24	188.88	02° 01' 13"	17.24	S76° 15' 00" E

SIMBOLOGIA

- ☼ POSTE ELECTRICO
- ⊙ C.I. SANITARIO
- ⊗ HIDRANTE
- ⊕ C.I. PLUVIAL
- TRANSFORMADOR
- CENTRO DE CUNETA

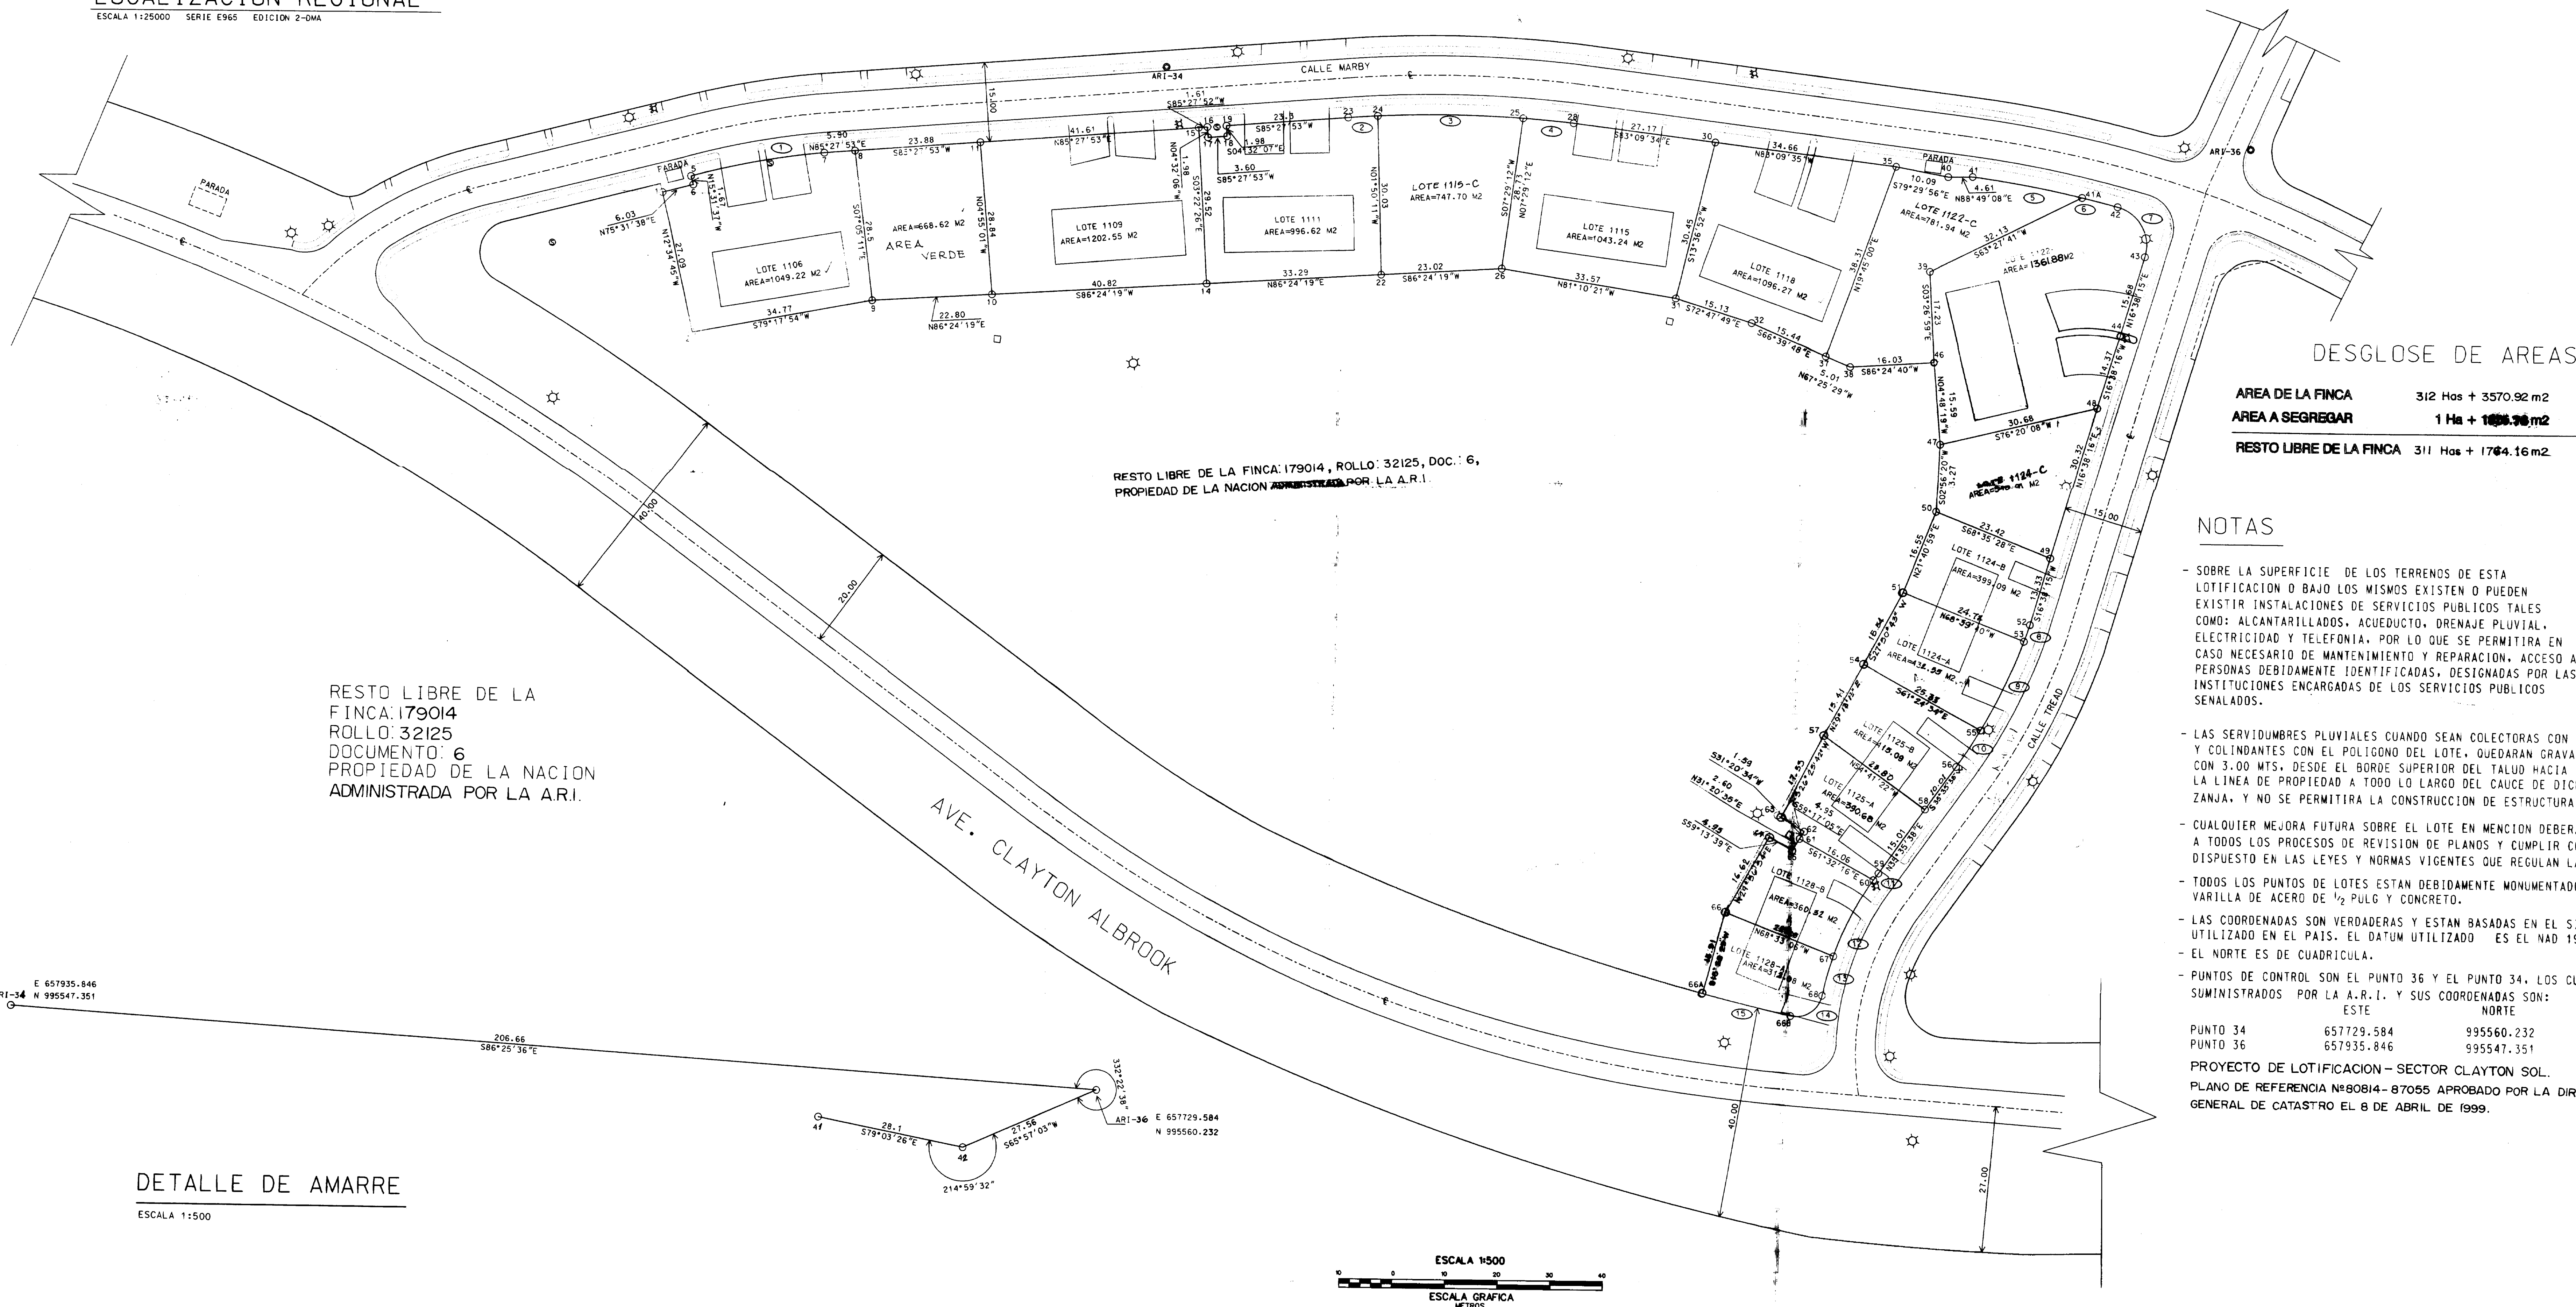

PLANO ESCANEADO
28 JUN 2000

REPUBLICA DE PANAMA
MINISTERIO DE INTERIORES Y JUSTICIA
DIRECCION GENERAL DE CATASTRO
PLANO No. 80814-87055
Gobierno de la Republica de Panama
27 de Junio de 2000
GASPAR O. MENDOZA
27 de Junio de 2000

AUTORIDAD DE LA REGION INTEROCEANICA
(LEY 5 DE 1993, MODIFICADA Y ADICIONADA LEY 7 DE 1995)
DIRECCION DE BIENES REVERTIDOS
PROVINCIA DE PANAMA
CORREGIMIENTO DE ANCON
DISTRITO DE PANAMA
LUGAR CLAYTON SOL - I
PLANO DE LAS PARCELAS QUE FORMAN PARTE DE LA FINCA No. 179014
INSCRITA EN EL ROLLO 32125, DOCUMENTO 6, DE PROPIEDAD DE LA NACION, QUE SE SEGREGAN PARA FORMAR FINCA A PARTE A NOMBRE DE LA AUTORIDAD DE LA REGION INTEROCEANICA
SUPERFICIE:
1 Ha + 1006.96 m²
ESCALA:
1:500
LEVANTADO: T.A.S.A.
DISEÑADO: T.A.S.A.
REVISADO: T.A.S.A.
FECHA: ABRIL 1999