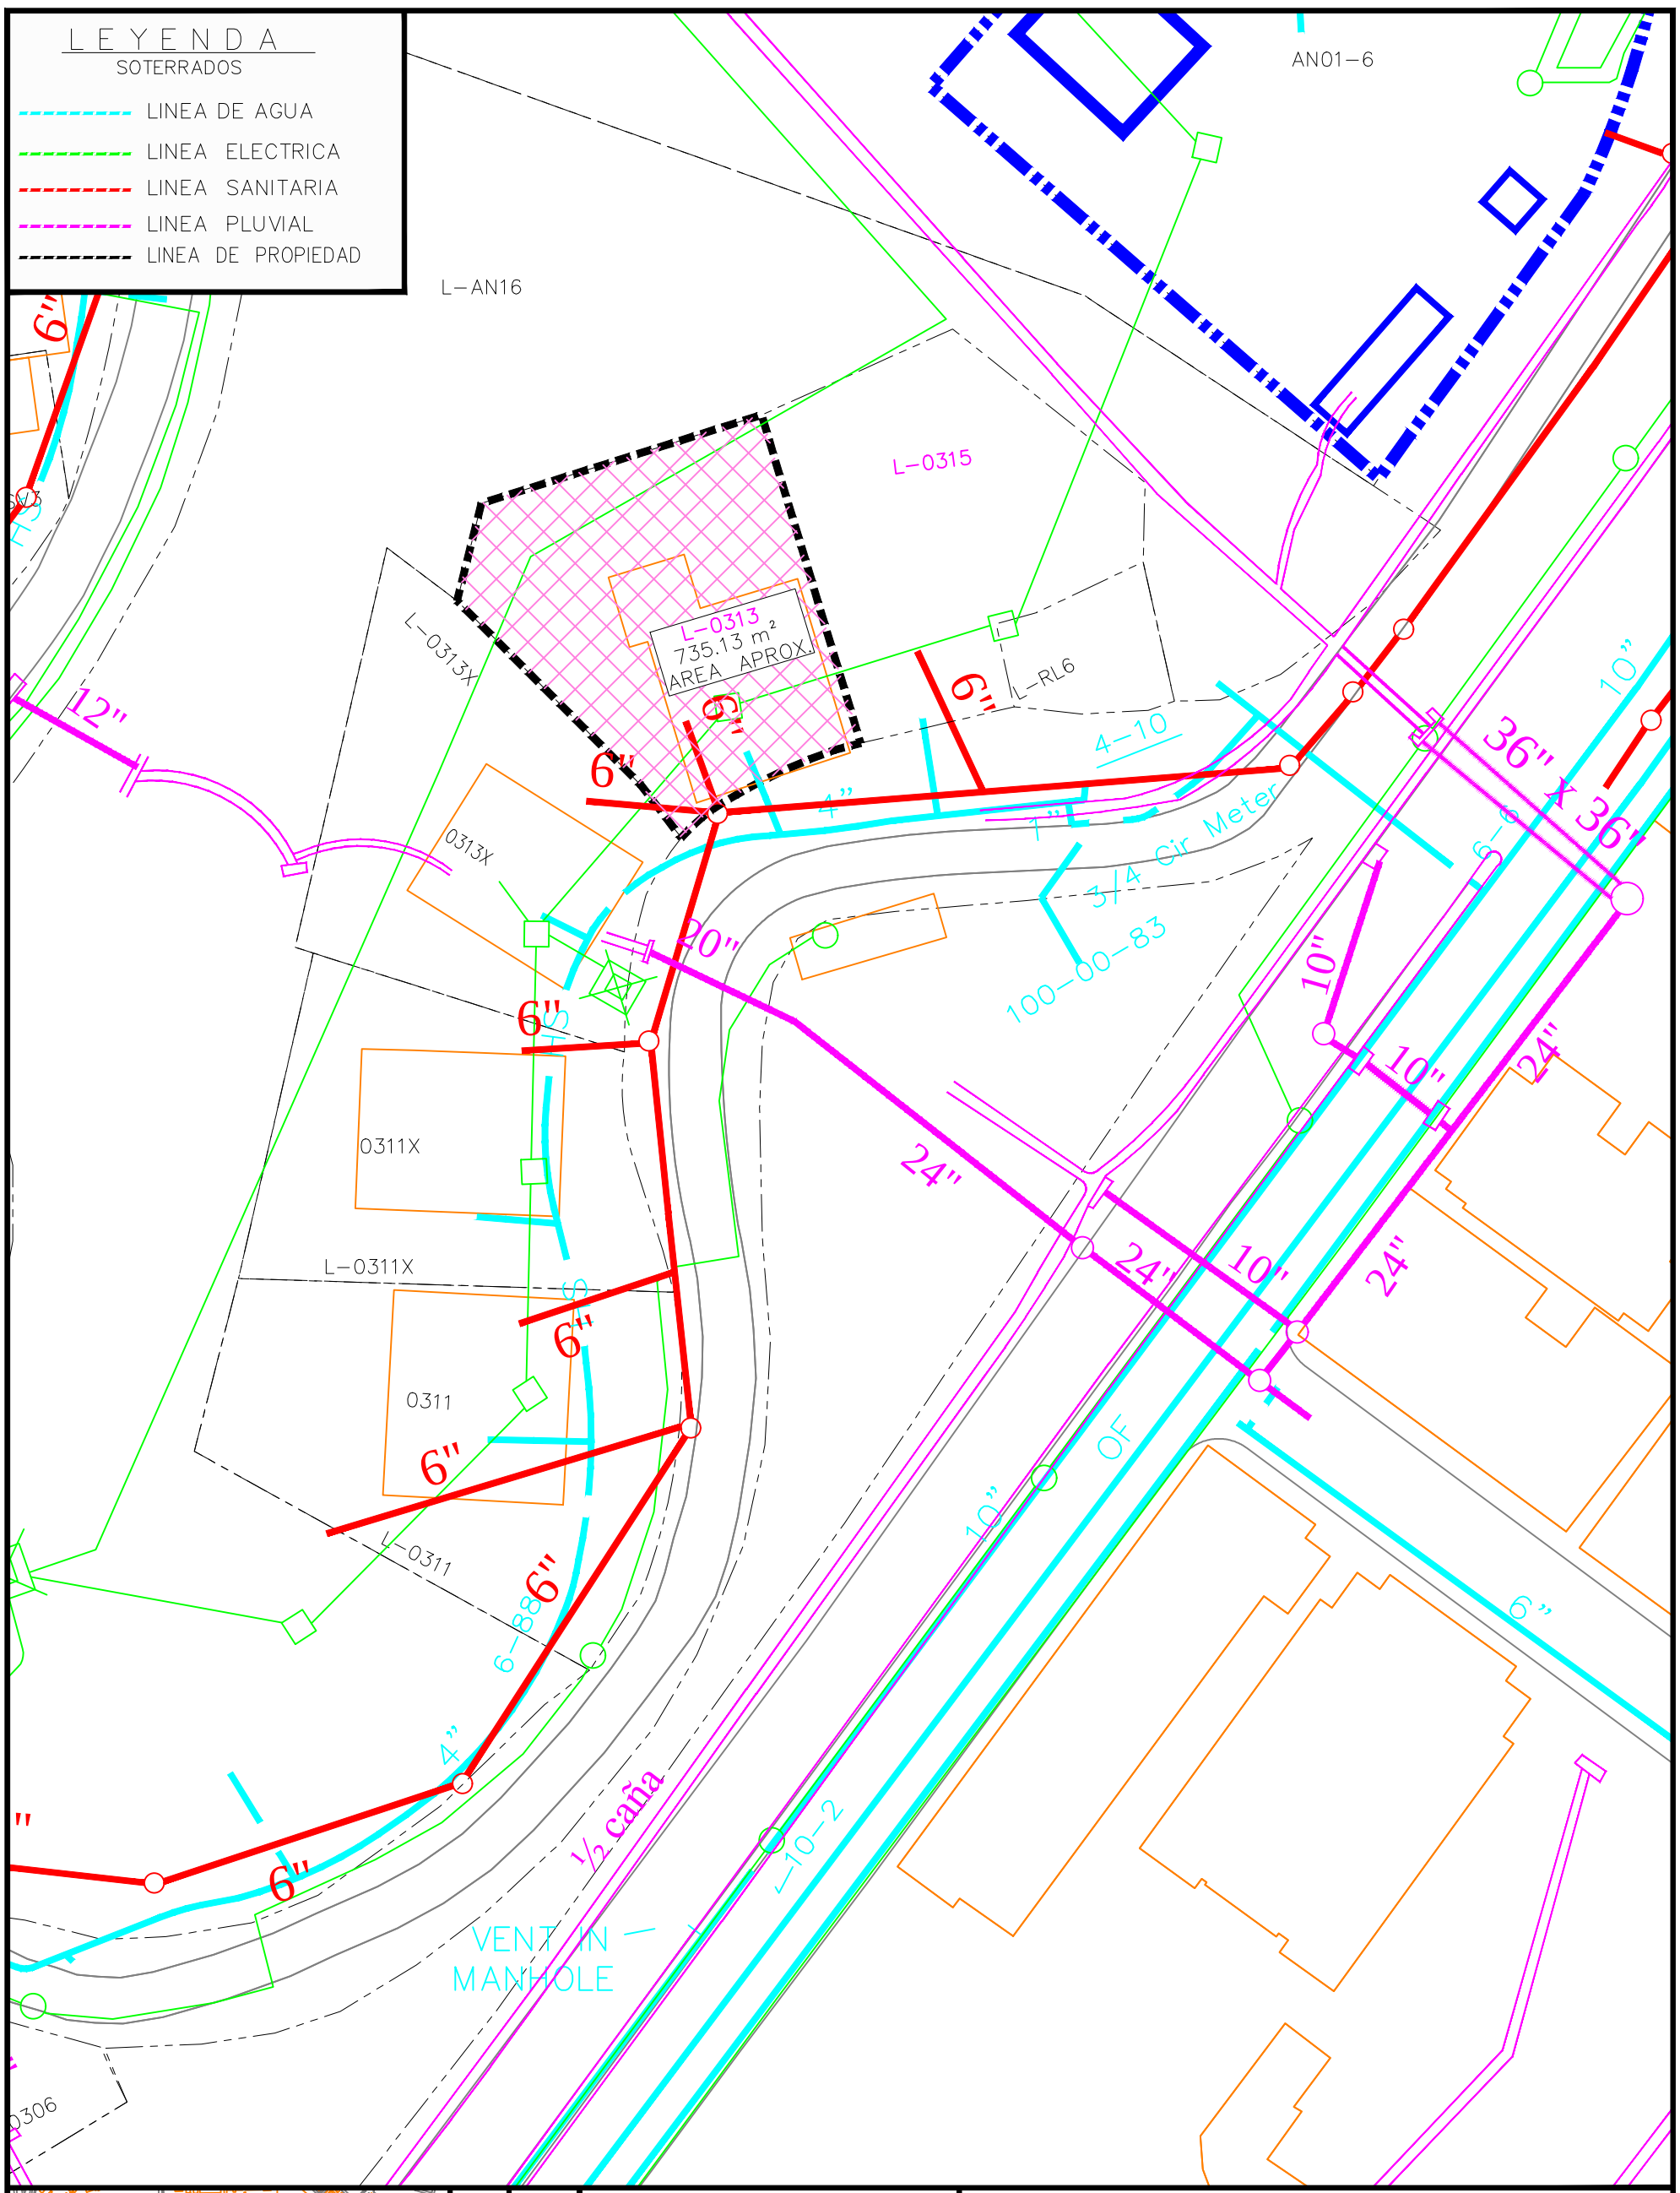

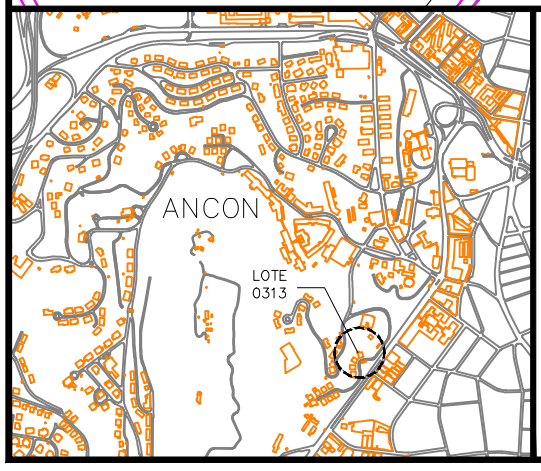

REGIONAL

REPÚBLICA DE PANAMÁ
GOBIERNO NACIONAL
MINISTERIO DE ECONOMÍA Y FINANZAS

NOTA IMPORTANTE:

LA INFORMACION CONTENIDA EN ESTE DOCUMENTO GRAFICO, NO ES VALIDA PARA LOS TRAMITES EXIGIDOS EN DILIGENCIAS ADMINISTRATIVAS

MINISTERIO DE ECONOMIA Y FINANZAS

COORDINACION DE AREAS DE INGENIERIA
AREA DE INGENIERIA

POBLADO DE ANCON
SOTERRADOS DEL LOTE 0313

Avenida Field Place, Corregimiento de Ancón, Provincia de Panamá.

Aprobado:

Ing: Alexis Ho
Coordinacion de las Areas de Ingenieria

ESCALA:	1: 500
FECHA:	Sep -2,021
DIBUJO:	Area ingenieria
PLANO No.	AN-0313
REVISIONES:	
	Soterrados Lote 0313
HOJA No.	1 DE 1