N°	FECHA	NOTA	MODIFICACIONES:	JEFE DE LA SECCION	PAGO	ATENDIDO.
*1	21-7-1999	DABR-DOB-027-99 DEL 16-6-1999.	① CORRECCION DE FINCA, ROLLO, DOC, ANTES: 146144, ROLLO 185898, DOC 1 ② CAMBIO DE NOMBRE DE CALLE, ANTES: CALLE S/N. ③ ANOTACION DE N° DE LOTE. ④ CORRECCION DE N° DE LOTES, ANTES: L-301, L 302, L-306, L 311 Y L-311X ⑤ CORREGIR DETALLE DE AREA		B/2.00	

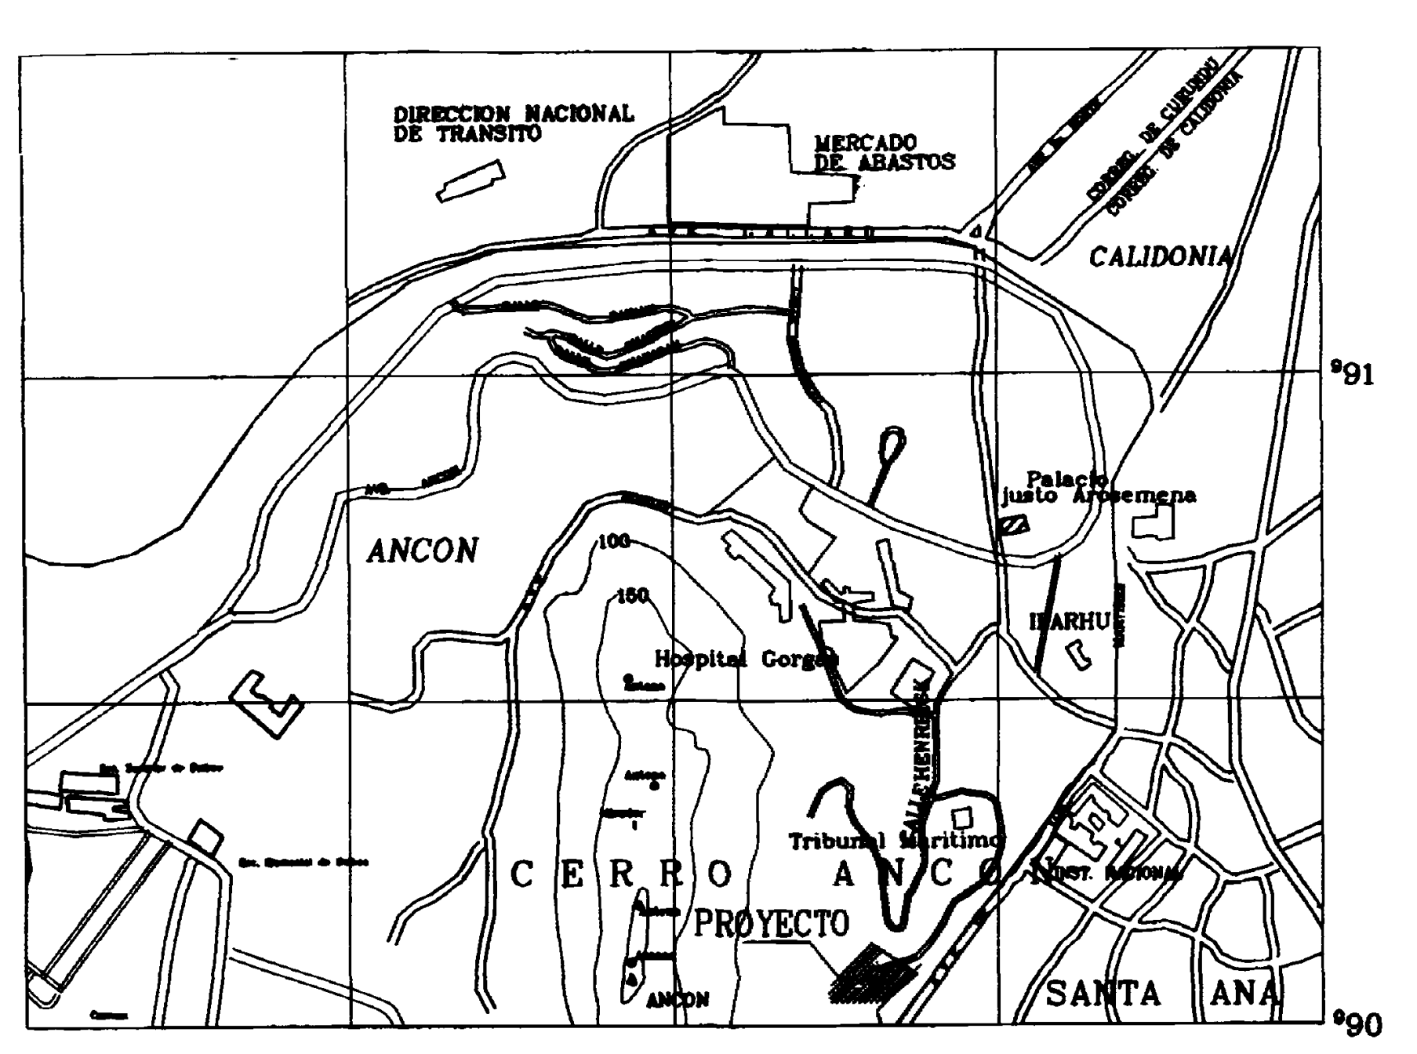

LOCALIZACION REGIONAL

ESCALA 1:12,500
HOJA N°2 SERIE E962

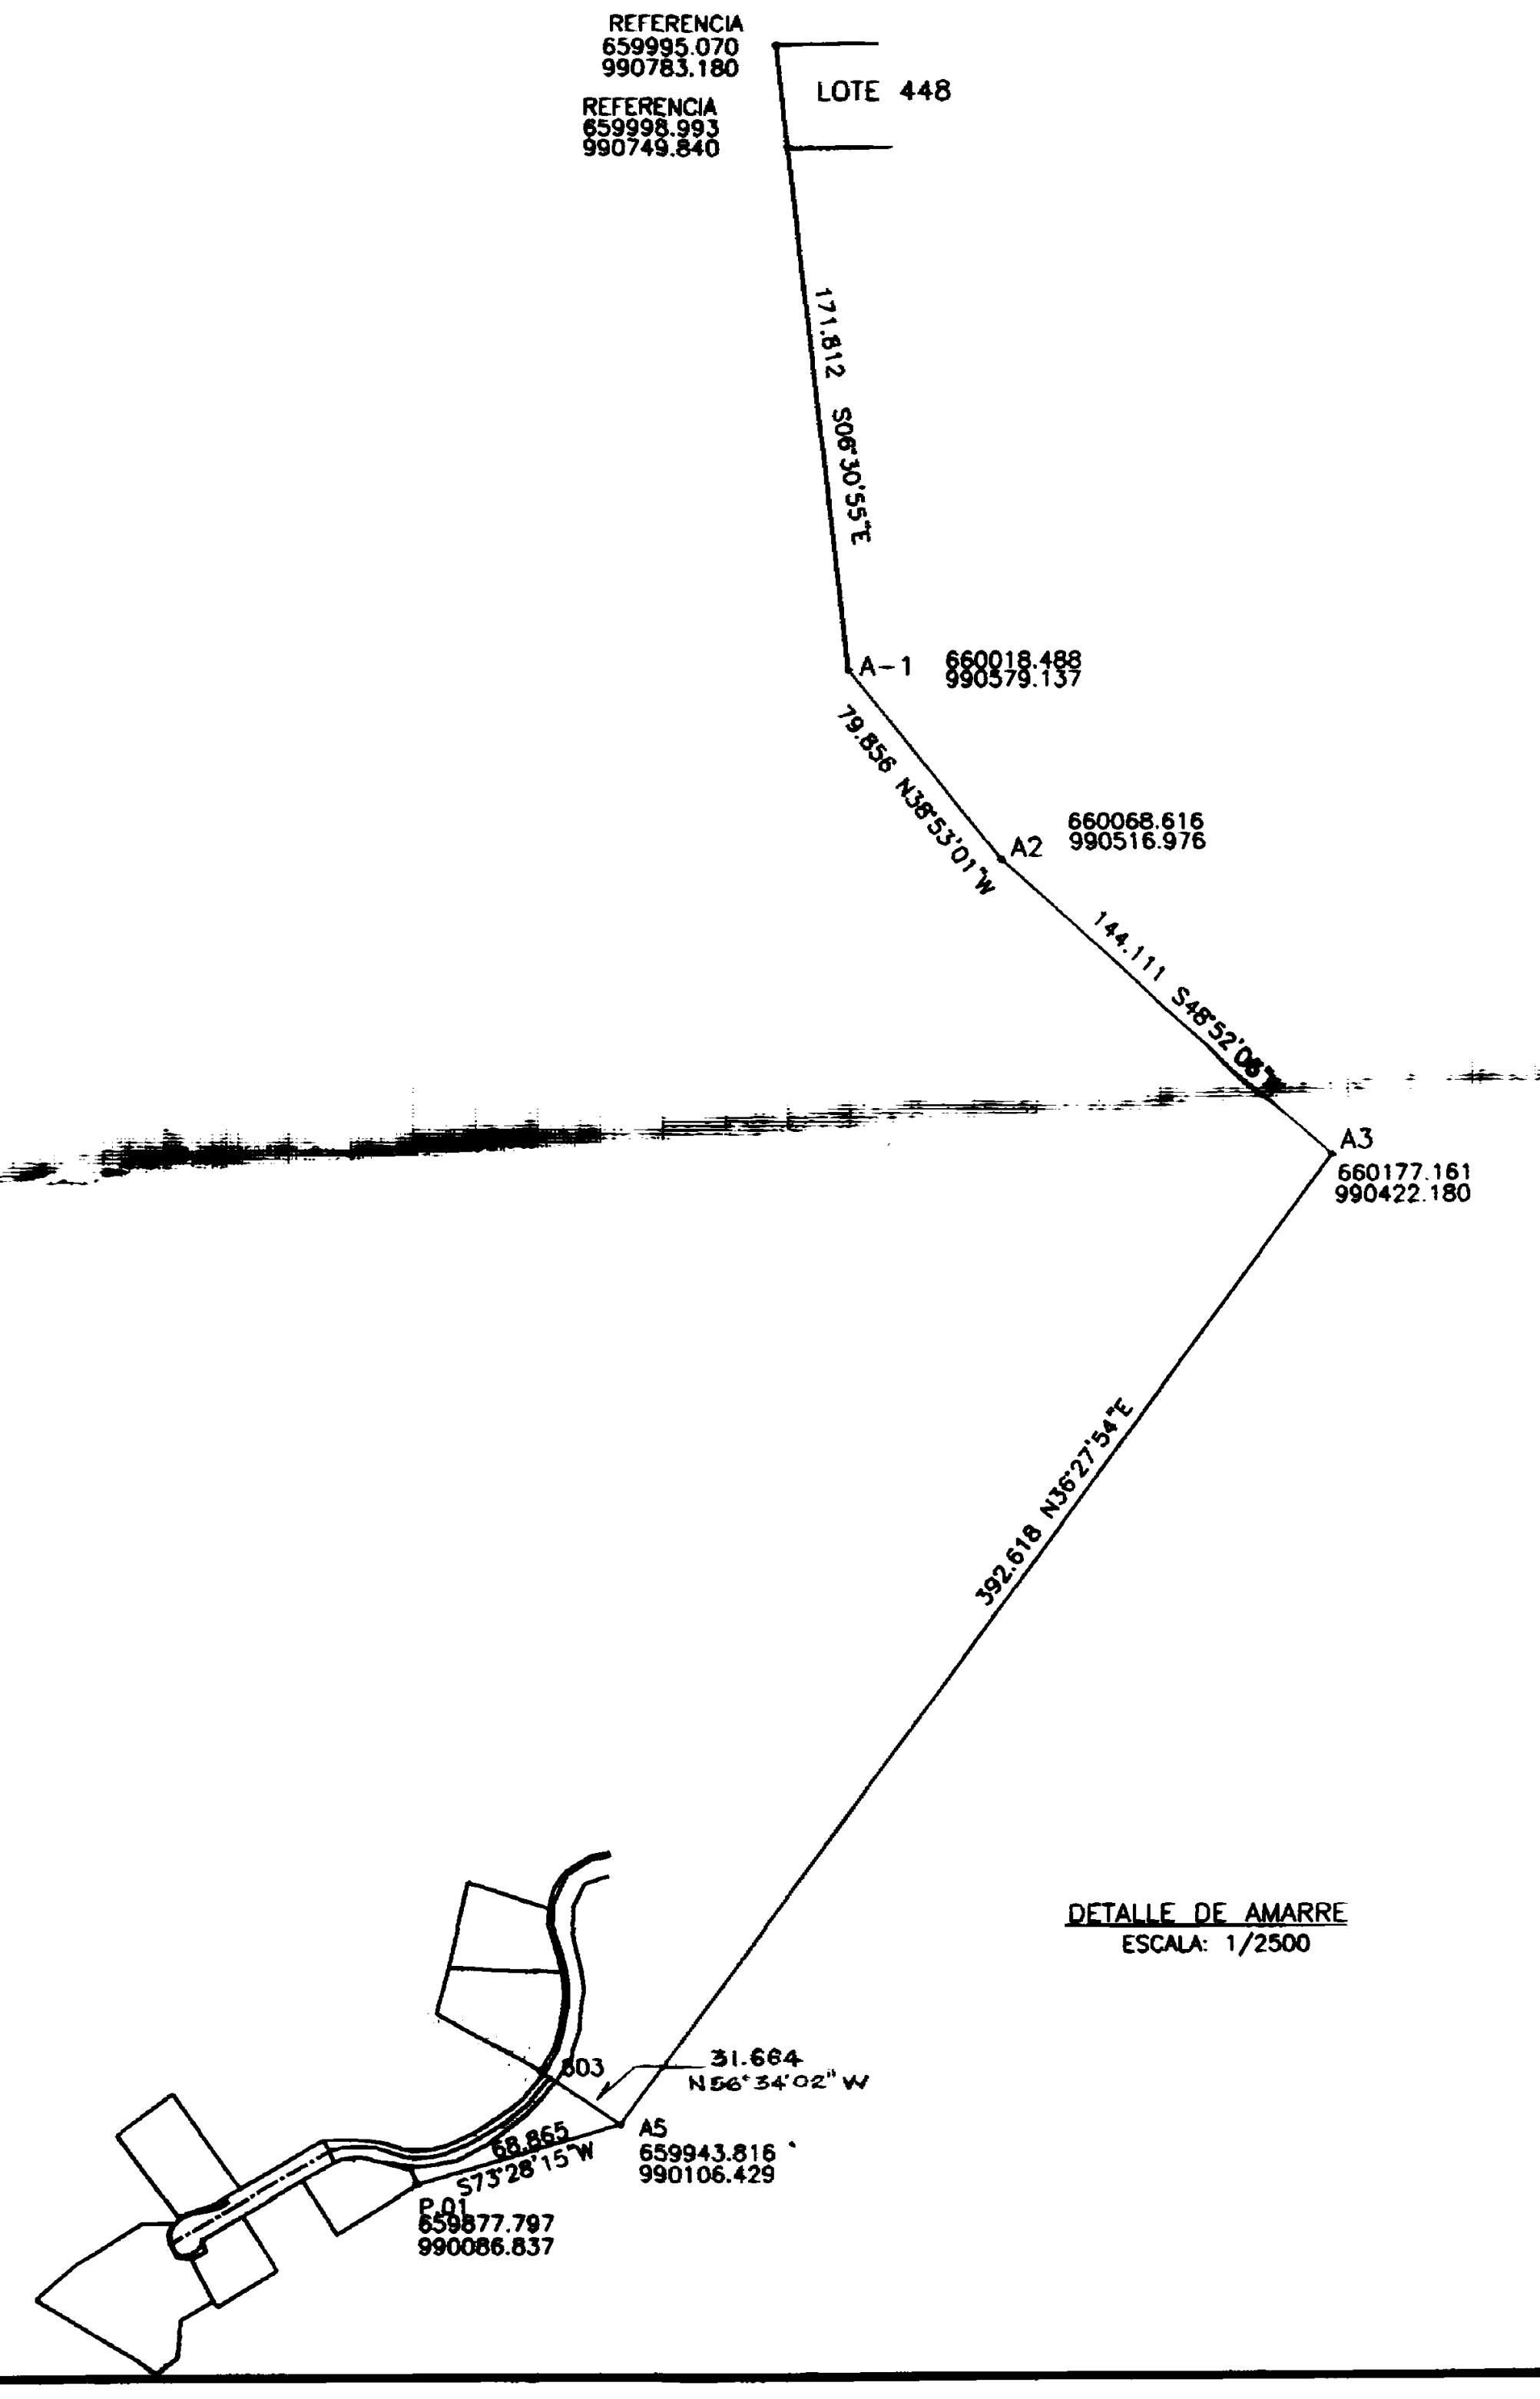

DETALLE DE AMARRE
ESCALA: 1/2500

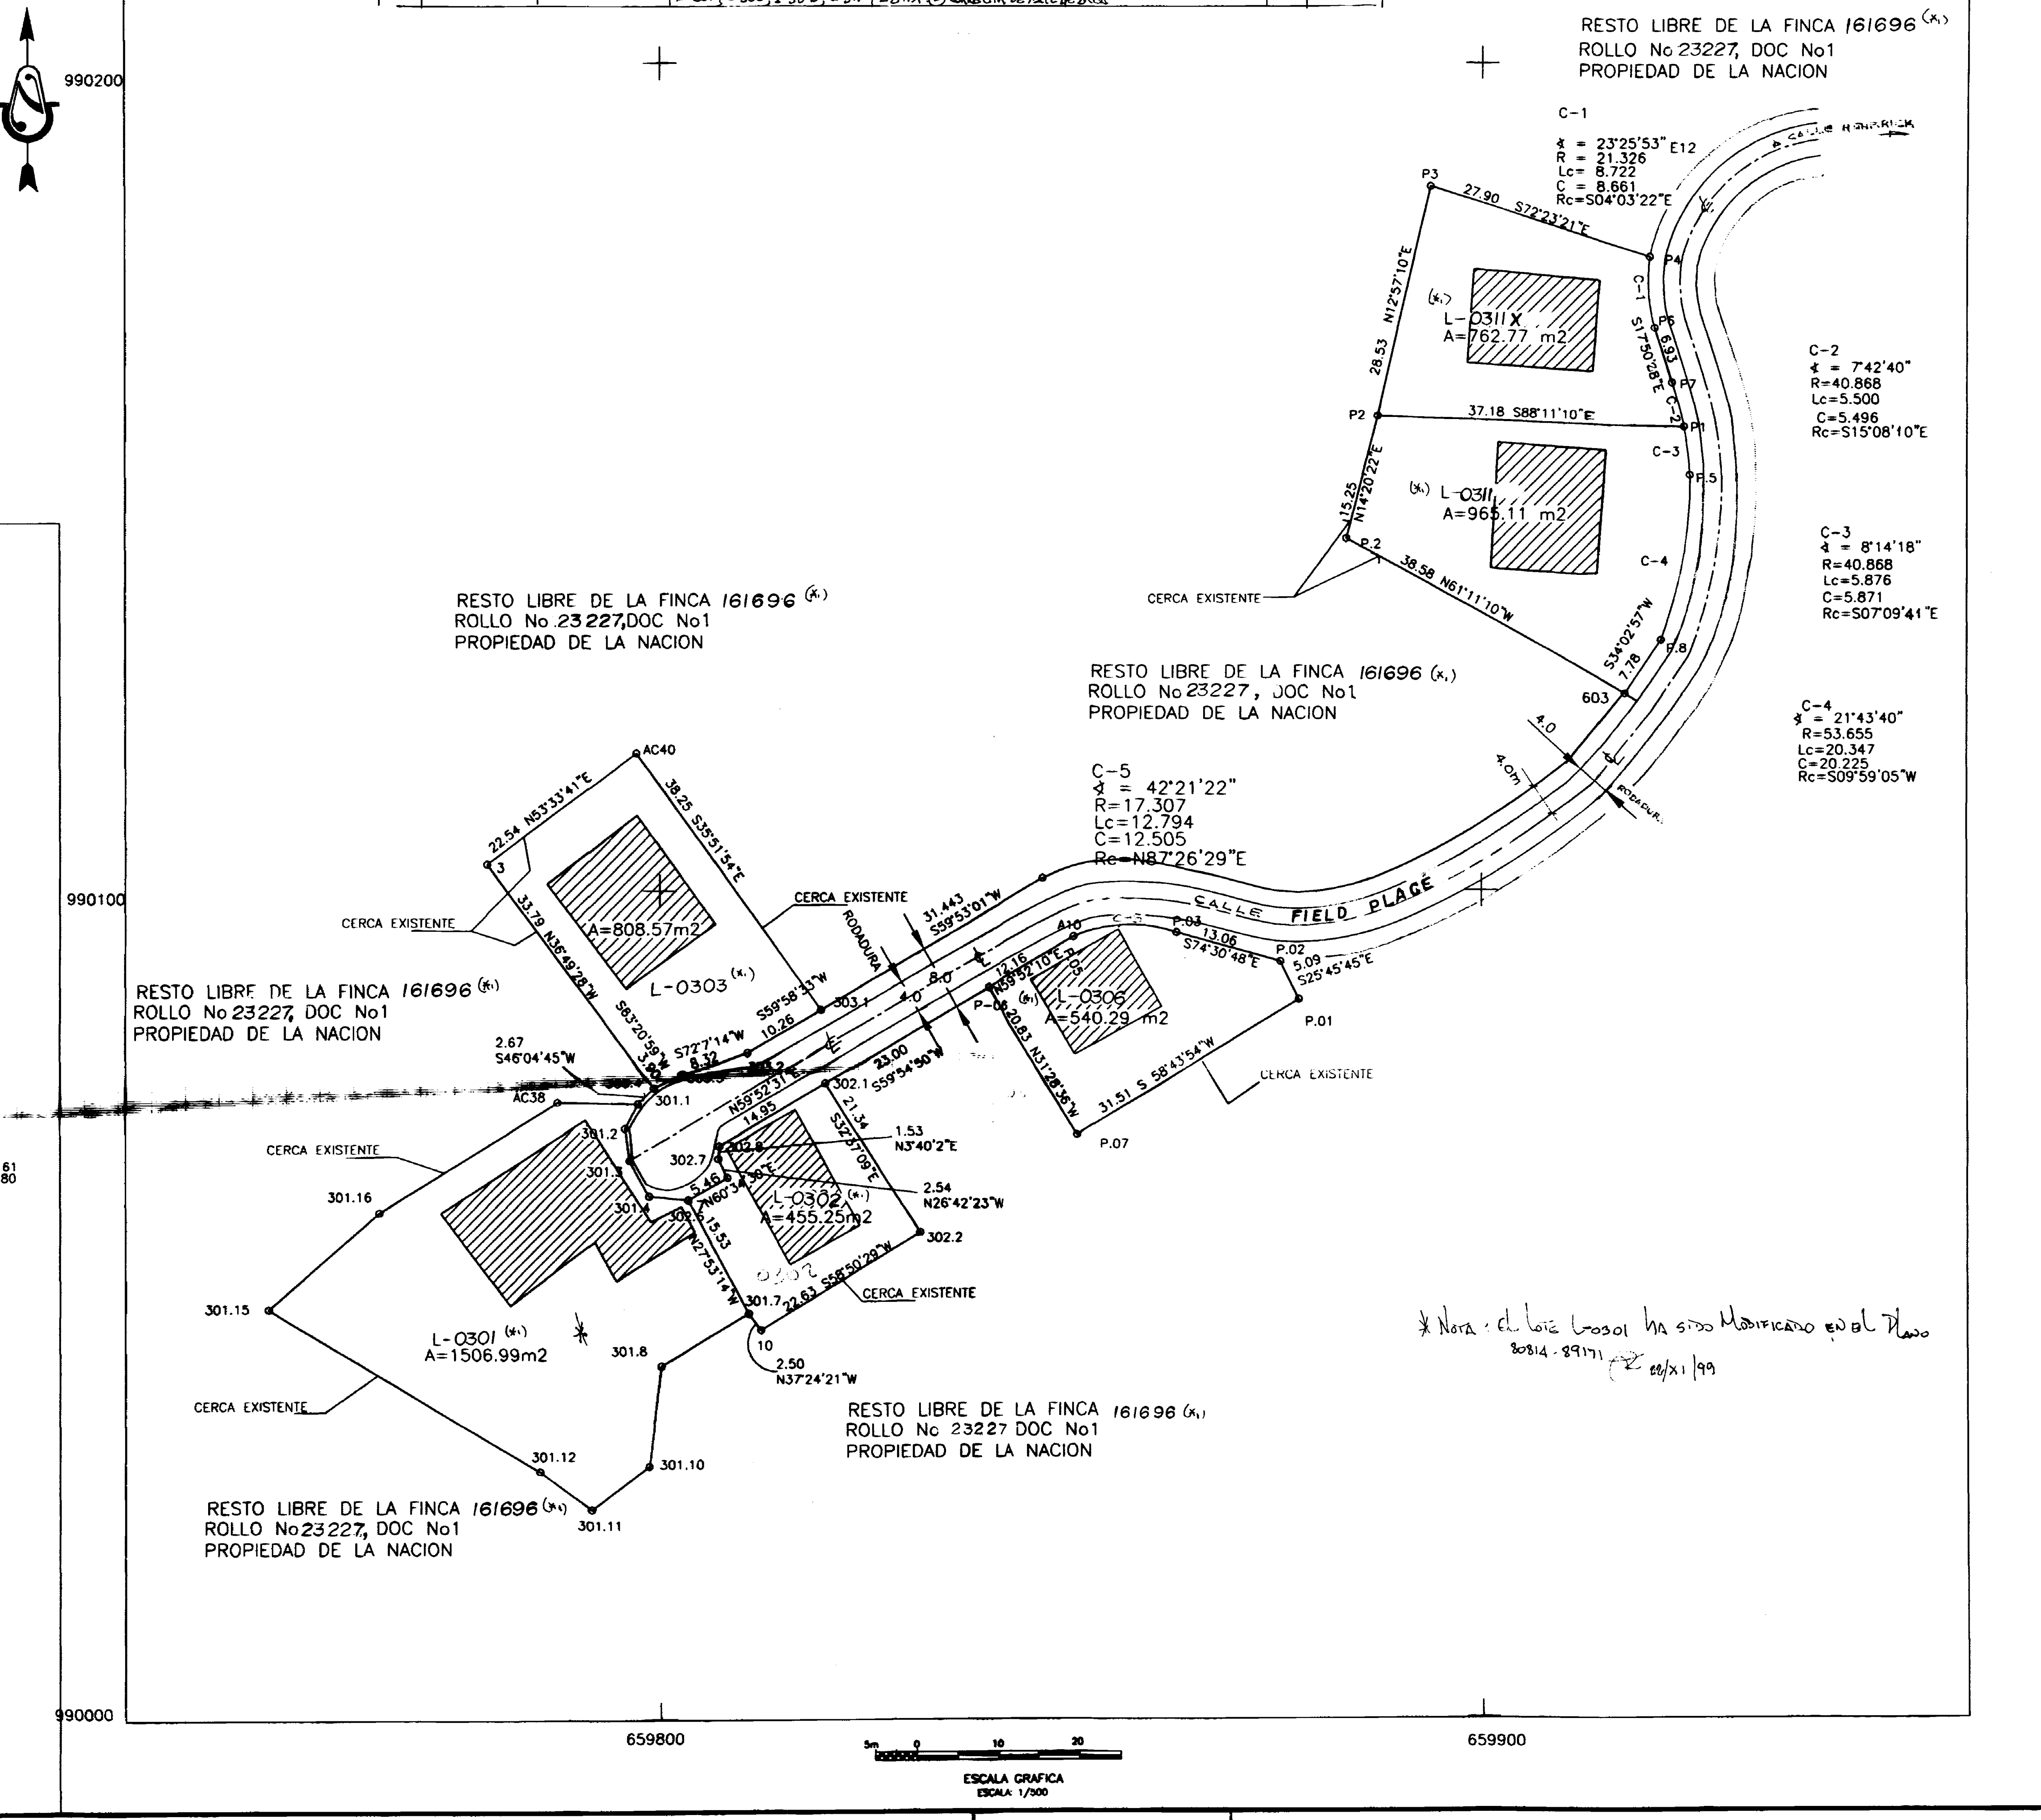

* Nota: el lote L-0301 ha sido Modificado en el Plano
80814-89171 22/XI/99

DATOS DE CAMPO
LOTE - 301

PUNTO	DIST	RUMBO
301-15		
	17.80	N49°08'30"E
301-16		
	25.46	N58°35'43"E
AC-38		
	9.71	S89°05'31"E
301-1		
	3.36	S27°52'11"W
301-2		
	3.90	S07°45'21"E
301-3		
	4.90	S29°00'21"E
301-4		
	4.78	S84°17'11"E
302-6		
	15.53	S27°53'14"E
301-7		
	12.35	S59°20'05"W
301-8		
	12.22	S06°48'48"W
301-10		
	8.76	S 53°16'45"W
301-11		
	7.72	N53°22'46"W
301-12		
	38.38	N59°14'33"W
301-15		

(*)

DESGLOSE DE AREAS	
AREA DE LA FINCA MADRE No. 161696	310Has+ 5545.16m2
AREA DE LOTES A SEGREGAR	0Has+ 5038.98m2
RESTO LIBRE DE LA FINCA	310 Has+ 0406.18m2

NOTAS:

1. LOS PUNTOS DE REFERENCIA CON COORDENADAS UTILIZADOS SON LOS QUE SE INDICA EN EL DETALLE DE AMARRE.
2. TODOS LOS VERTICES FUERON MONUMENTADOS CON VARILLAS DE ACERO.
3. ESTE LEVANTAMIENTO ESTA REFERIDO AL SISTEMA NACIONAL DE COORDENADAS "UTM".
4. PLANOS DE REFERENCIA: No. HOJA No.2 SERIE E962

REPUBLICA DE PANAMA
MINISTERIO DE [illegible] Y TESORO
DIRECCION GENERAL DE CATASTRO
PLANO No. 80814-84079
Correcto de Conformidad [illegible]
Datos de Campo [illegible]
ART. 2 DE LEY 63 DE [illegible]
RESUELTO NO. 1 DEL 2 DE ENERO DE [illegible]
PANAMA 30 DE JUNIO DE 19 98
Agrimensor [illegible]
APROBADO
Agrimensor [illegible]
Jefe del Depto. de [illegible]

Plano N° 80814-84079
Superficie 5038.98 m2
Agr. que efectúa la [illegible]
VITELIO N. MADRID M.
Hoja 2
Fotoplano [illegible]
Analista [illegible]
Colegio Rovira
Fecha 30 DE JUNIO DE 1998.

HEMM, S.A.
INGENIERIA, TOPOGRAFIA Y SERVICIOS

PANAMA REP. DE PANAMA
PROVINCIA DE PANAMA, DISTRITO DE PANAMA
CORREGIMIENTO DE ANCON, LUGAR: ANCON

LOTES DE TERRENO QUE SERAN SEGREGADOS DE LA FINCA N° (*) 161696 ROLLO: 23227 DOCUMENTO 1 PROPIEDAD DE LA NACION PARA FORMAR FINCA APARTE Y SER ADMINISTRADOS POR LA AUTORIDAD DE LA REGION INTEROCEANICA

LEVANTADO D. ACOSTA	AREA TOTAL A SEGREGAR: 0 Has+5038.98 m2
DIBUJADO: ADRIANA C. GOMEZ	
REVISADO: V. MADRID	
ESCALA: INDICADA	FECHA: ENERO 97