
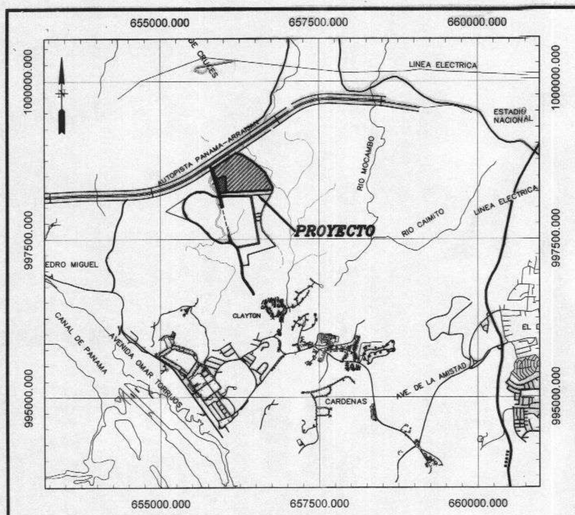



LOCALIZACION REGIONAL

ESCALA: 1:50,000

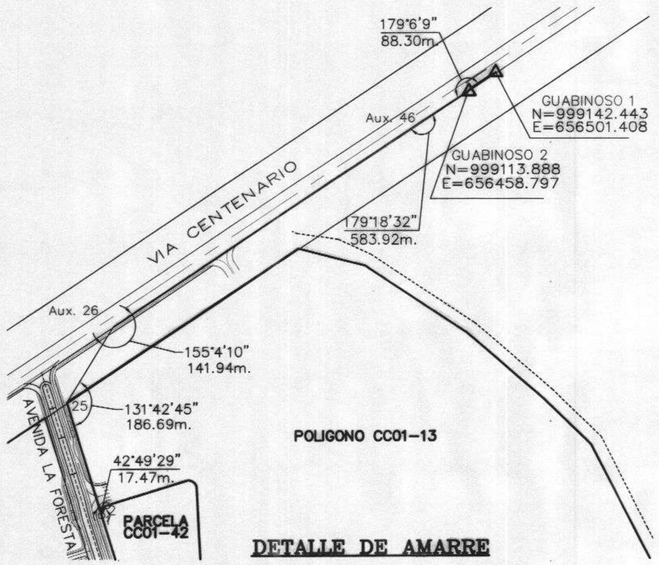

DETALLE DE AMARRE

ESCALA: 1:5,000

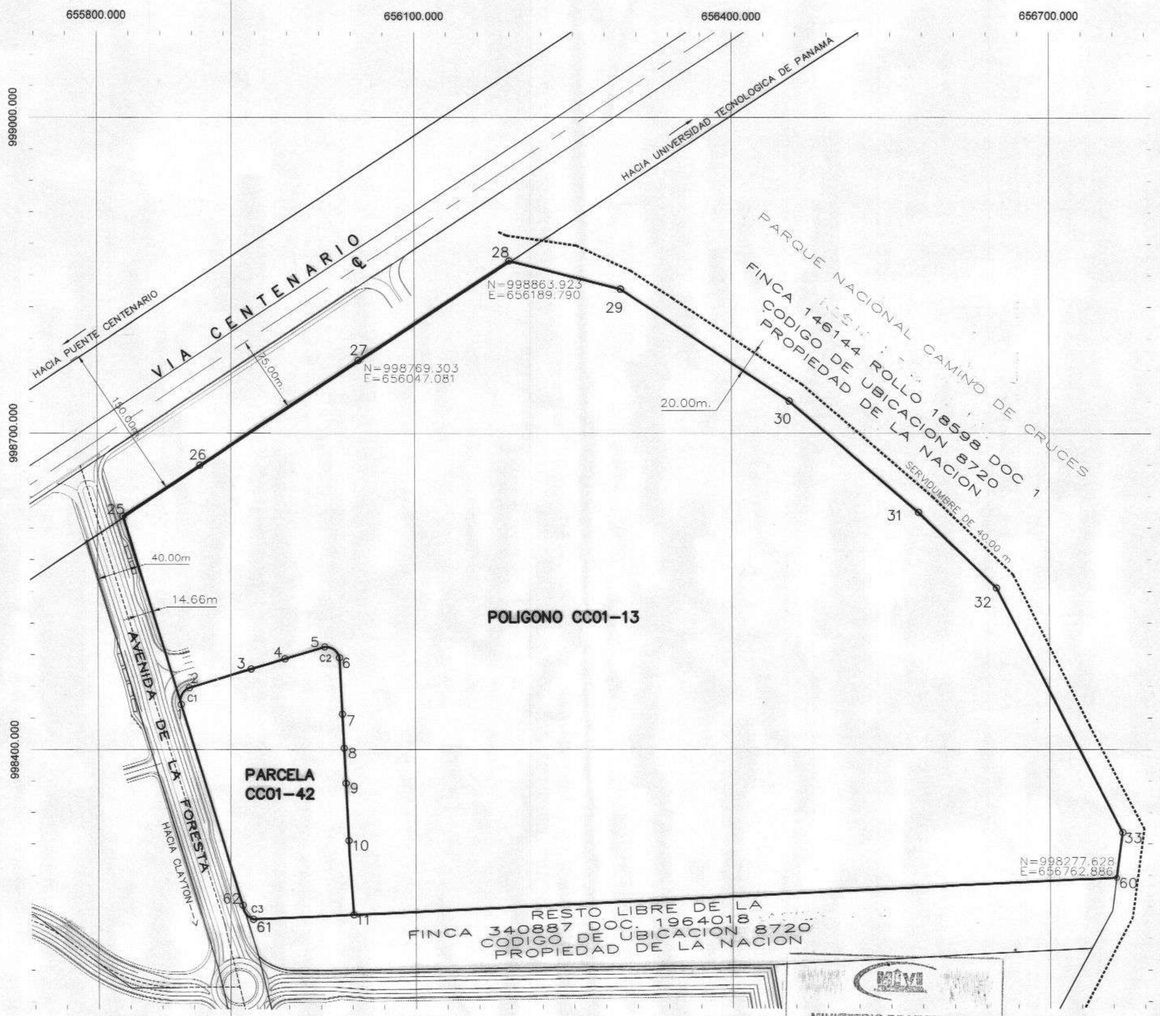

ESCALA GRAFICA

(METROS)

50 0 30 60 120 180 240 300

1 : 3000

Cuadro de Curvas				
Curva	L.C.	Radio	Delta	Area (m2)
C1	19.39	12.40	89° 35' 33"	43.34
C2	18.88	13.22	81° 50' 33"	38.32
C3	17.83	15.00	68° 05' 33"	29.32

PARCELA CC01-42		
LINEA	DISTANCIA	RUMBO
1-2	17.47	N25° 55' 56"E
2-3	61.37	N73° 04' 19"E
3-4	33.29	N73° 09' 31"E
4-5	39.38	N73° 11' 41"E
5-6	17.31	S53° 25' 50"E
6-7	53.32	S02° 46' 43"E
7-8	32.28	S02° 43' 51"E
8-9	33.55	S02° 53' 43"E
9-10	54.66	S02° 40' 08"E
10-11	70.71	S03° 43' 29"E
11-61	94.95	S87° 14' 33"W
61-62	16.80	N36° 19' 24"W
62-1	199.52	N16° 53' 32"W

AREA DE LA PARC.= 3 Has. + 0,828.67m2
AREA DEL SEGM.= + 110.98m2
AREA DE LA PARC.= 3 Has. + 0,939.65m2

POLIGONO CC01-13		
LINEA	DISTANCIA	RUMBO
25-26	87.44	N56° 26' 09"E
26-27	180.04	N56° 25' 16"E
27-28	171.23	N56° 27' 16"E
28-29	108.77	S75° 38' 28"E
29-30	191.42	S56° 18' 57"E
30-31	161.67	S49° 00' 39"E
31-32	102.65	S45° 37' 10"E
32-33	260.81	S27° 04' 02"E
33-60	43.44	S07° 27' 45"W
60-11	722.48	S87° 14' 33"W
11-10	70.71	N03° 43' 29"W
10-9	54.66	N02° 40' 08"W
9-8	33.55	N02° 53' 43"W
8-7	32.28	N02° 43' 51"W
7-6	53.32	N02° 46' 43"W
6-5	17.31	N53° 25' 50"W
5-4	39.38	S73° 11' 41"W
4-3	33.29	S73° 09' 31"W
3-2	61.37	S73° 04' 19"W
2-1	17.47	S25° 55' 56"W
1-25	186.69	N16° 53' 32"W

AREA DE LA POL.= 36 Has. + 9,142.01m2
AREA DEL SEGM.= - 81.66m2
AREA DE LA POL.= 36 Has. + 9,060.35m2

DETALLE DE AREAS

AREA DE LA FINCA N°340887	=	101 Has + 9,238.69 M2
AREA A SEGREGAR	=	40 Has + 0,000.00 M2
RESTO LIBRE	=	61 Has + 9,238.69 M2

NOTAS:

1. SOBRE LA SUPERFICIE DE LOS TERRENOS O BAJO EL MISMO EXISTEN O PUEDEN EXISTIR INSTALACIONES DE SERVICIOS PUBLICOS TALES COMO: ALCANTARILLADOS, ACUEDUCTO, DRENAJE PLUVIAL, ELECTRICIDAD Y TELEFONIA, POR LO QUE SE PERMITIRA EN CASO NECESARIO DE MANTENIMIENTO Y REPARACION, ACCESO A PERSONAS DEBIDAMENTE IDENTIFICADAS, DESIGNADAS POR LAS INSTITUCIONES ENCARGADAS DE LOS SERVICIOS PUBLICOS SEÑALADOS.
2. CUALQUIER MEJORA FUTURA SOBRE EL TERRENO EN MENCION DEBERA SOMETERSE A TODOS LOS PROCESOS DE REVISION DE PLANOS Y CUMPLIR CON LO DISPUESTO POR LAS LEYES Y NORMAS VIGENTES QUE REGULAN LA MATERIA.
3. TODOS LOS PUNTOS ESTAN DEBIDAMENTE MONUMENTADOS CON VARILLAS DE ACERO Y CONCRETO.
4. LAS COORDENADAS SON VERDADERAS Y ESTAN BASADAS EN EL SISTEMA U.T.M. UTILIZADO EN EL PAIS. EL DATUM UTILIZADO ES EL WGS84.
5. EL NORTE ES DE CUADRICULA.
6. ESTE PLANO REEMPLAZA AL PLANO N° 80814-122515 CON FECHA DEL 13 DE MAYO DE 2011.
7. PLANO DE REFERENCIA: 80814-76563 DEL 21 DE NOVIEMBRE DE 1995.
8. LA ACTIVIDAD A DESARROLLARSE SOBRE LA FINCA RESULTANTE DEBERA CUMPLIR CON EL USO DE SUELO ESTABLECIDO POR LA LEY 21 DEL 2 DE JULIO DE 1997.
9. ESTACION TOTAL, MARCA LEICA, MODELO TCR407, PRECISION 5 MM + 2 PPM. GPS DOBLE FRECUENCIA. MODELO GS09, MARCA LEICA, CON ACCESORIOS, 0.5 MM PRECISION.

MINISTERIO DE VIVIENDA Y ORDENAMIENTO TERRITORIAL
VICE-MINISTERIO DE ORDENAMIENTO TERRITORIAL
PANAMA OESTE
DIRECCIÓN NACIONAL DE VENTANILLA ÚNICA
POR OMISIÓN, FALSEDAD Y/O ERROR EN LA INFORMACIÓN SUMINISTRADA EN ESTE PLANO, ESTA CERTIFICACIÓN SERÁ ANULADA.

MINISTERIO DE VIVIENDA Y ORDENAMIENTO TERRITORIAL
VICE-MINISTERIO DE ORDENAMIENTO TERRITORIAL
DIRECCION NACIONAL DE VENTANILLA UNICA
DEPARTAMENTO DE SEGREGACION E INSCRIPCION REGIONAL DE
DE DARSE ALGÚN TIPO DE DESARROLLO URBANÍSTICO EN ESTE GLOBO DE TERRENO, DEBERÁ CUMPLIR CON LAS NORMATIVAS URBANAS VIGENTES.

13 FEB 2019
08 NOV 2018
PLANO ESCANEADO
DEPTO. DE MENSURA Y MAPEO

DIRECCION DE MENSURA CATASTRAL
MAPOTECA
VALIDO PARA TRAMITE EN MIVIOT
FIRMA
FECHA 17-4-19

MINISTERIO DE VIVIENDA Y ORDENAMIENTO TERRITORIAL
VICE-MINISTERIO DE ORDENAMIENTO TERRITORIAL
DIRECCIÓN NACIONAL DE VENTANILLA UNICA
REGIONAL DE
CERTIFICADO PARA EFECTUAR SEGREGACIONES CON LOTES DE LAS CONSTITUCIONES
Según Ley No. 61 de 23 de octubre de 2009 y el Decreto Ejecutivo No. 36 de 31 de agosto de 1998, La Dirección Nacional de Ventanilla Única certifica que según planos, pueden ser inscritos los siguientes:
POLIGONO CC01-13
CERTIFICADO NO. 583 22-4-2019
REGISTRADO POR:
TECNICO DE VENTANILLA UNICA

V.B.
ORDENAMIENTO DE BIENES
ARQ. KATHIA Y. QUIROS
CED. 8-298-947

ANATI
AUTORIDAD NACIONAL DE ADMINISTRACION DE TIERRAS
REPUBLICA DE PANAMA
DIRECCION NACIONAL DE MENSURA CATASTRAL
PANAMA
PLANO Nº 80814-143607
Correcto de Conformidad con los Datos de Campo Presentados
Resolución ANATI-ADMG-244 del 26 septiembre de 2017
PANAMA 4 FEBRERO De 2019
JEFE DE APROBACION
AGRIMENSOR OFICIAL REVISOR
JEFE DE DEP. MENSURA
AGRIMENSOR OFICIAL

AUTORIDAD NACIONAL DE ADMINISTRACION DE TIERRAS
SECCION DE REVISION DE PLANOS - PANAMA
SUPERFICIE 40 Has + 0000.00 m²
ANALISTAS
Rev.
FECHA 21-01-2019

MINISTERIO DE ECONOMIA Y FINANZAS
UNIDAD ADMINISTRATIVA DE BIENES REVERTIDOS
(DECRETO EJECUTIVO N°67 DEL 25 DE MAYO DE 2006)
ORDENAMIENTO DE BIENES
SECCION DE AGRIMENSURA

REPUBLICA DE PANAMA

PROVINCIA DE : PANAMA — DISTRITO DE : PANAMA
CORREGIMIENTO DE : ANCON — SECTOR: CAMINO DE CRUCES

MEF Ministerio de Economía y Finanzas República de Panamá | Unidad Administrativa de Bienes Revertidos

POLIGONO CC01-13 Y PARCELA CC01-42 QUE SE SEGREGA DE LA FINCA 340887 DOC. 1964018 [illegible], CODIGO DE UBICACION 8720 PROPIEDAD DE LA NACION PARA FORMAR FINCA APARTE A FAVOR DE LA NACION

SUPERFICIE:	40 Has. + 0,000.00 m2		HOJA
ESCALA:	1:3,000	FECHA: OCTUBRE DE 2018	1 / 1
TOPOGRAFO:	ENRIQUE M. FEMENIAS S.		
	CEDULA: 8-478-975	LICENCIA: 93-334-006	

CODIGO: 8071432-022

ENRIQUE M. FEMENIAS S.
Técnico en Ingeniería con Especialización en Topografía
Lic. No. 93-334 006
Firma
Ley 15 del 26 de enero de 1959
Junta Técnica de Ingeniería y Arquitectura

C:\Proyectos\LAND-PROYECTOS WGS84\CAMINO DE CRUCES\POLIGONO CC01-13 Y PARCELA CC01-42 (CADENA DE FRIO).dwg

80814-143607

Examinado

03/11/19