

LEYENDA

SOTERRADOS

	LINEA DE AGUA
	LINEA ELECTRICA
	LINEA SANITARIA
	LINEA DE PROPIEDAD

LEYENDA

SOTERRADOS

	LINEA DE AGUA
	LINEA ELECTRICA
	LINEA SANITARIA
	LINEA DE PROPIEDAD

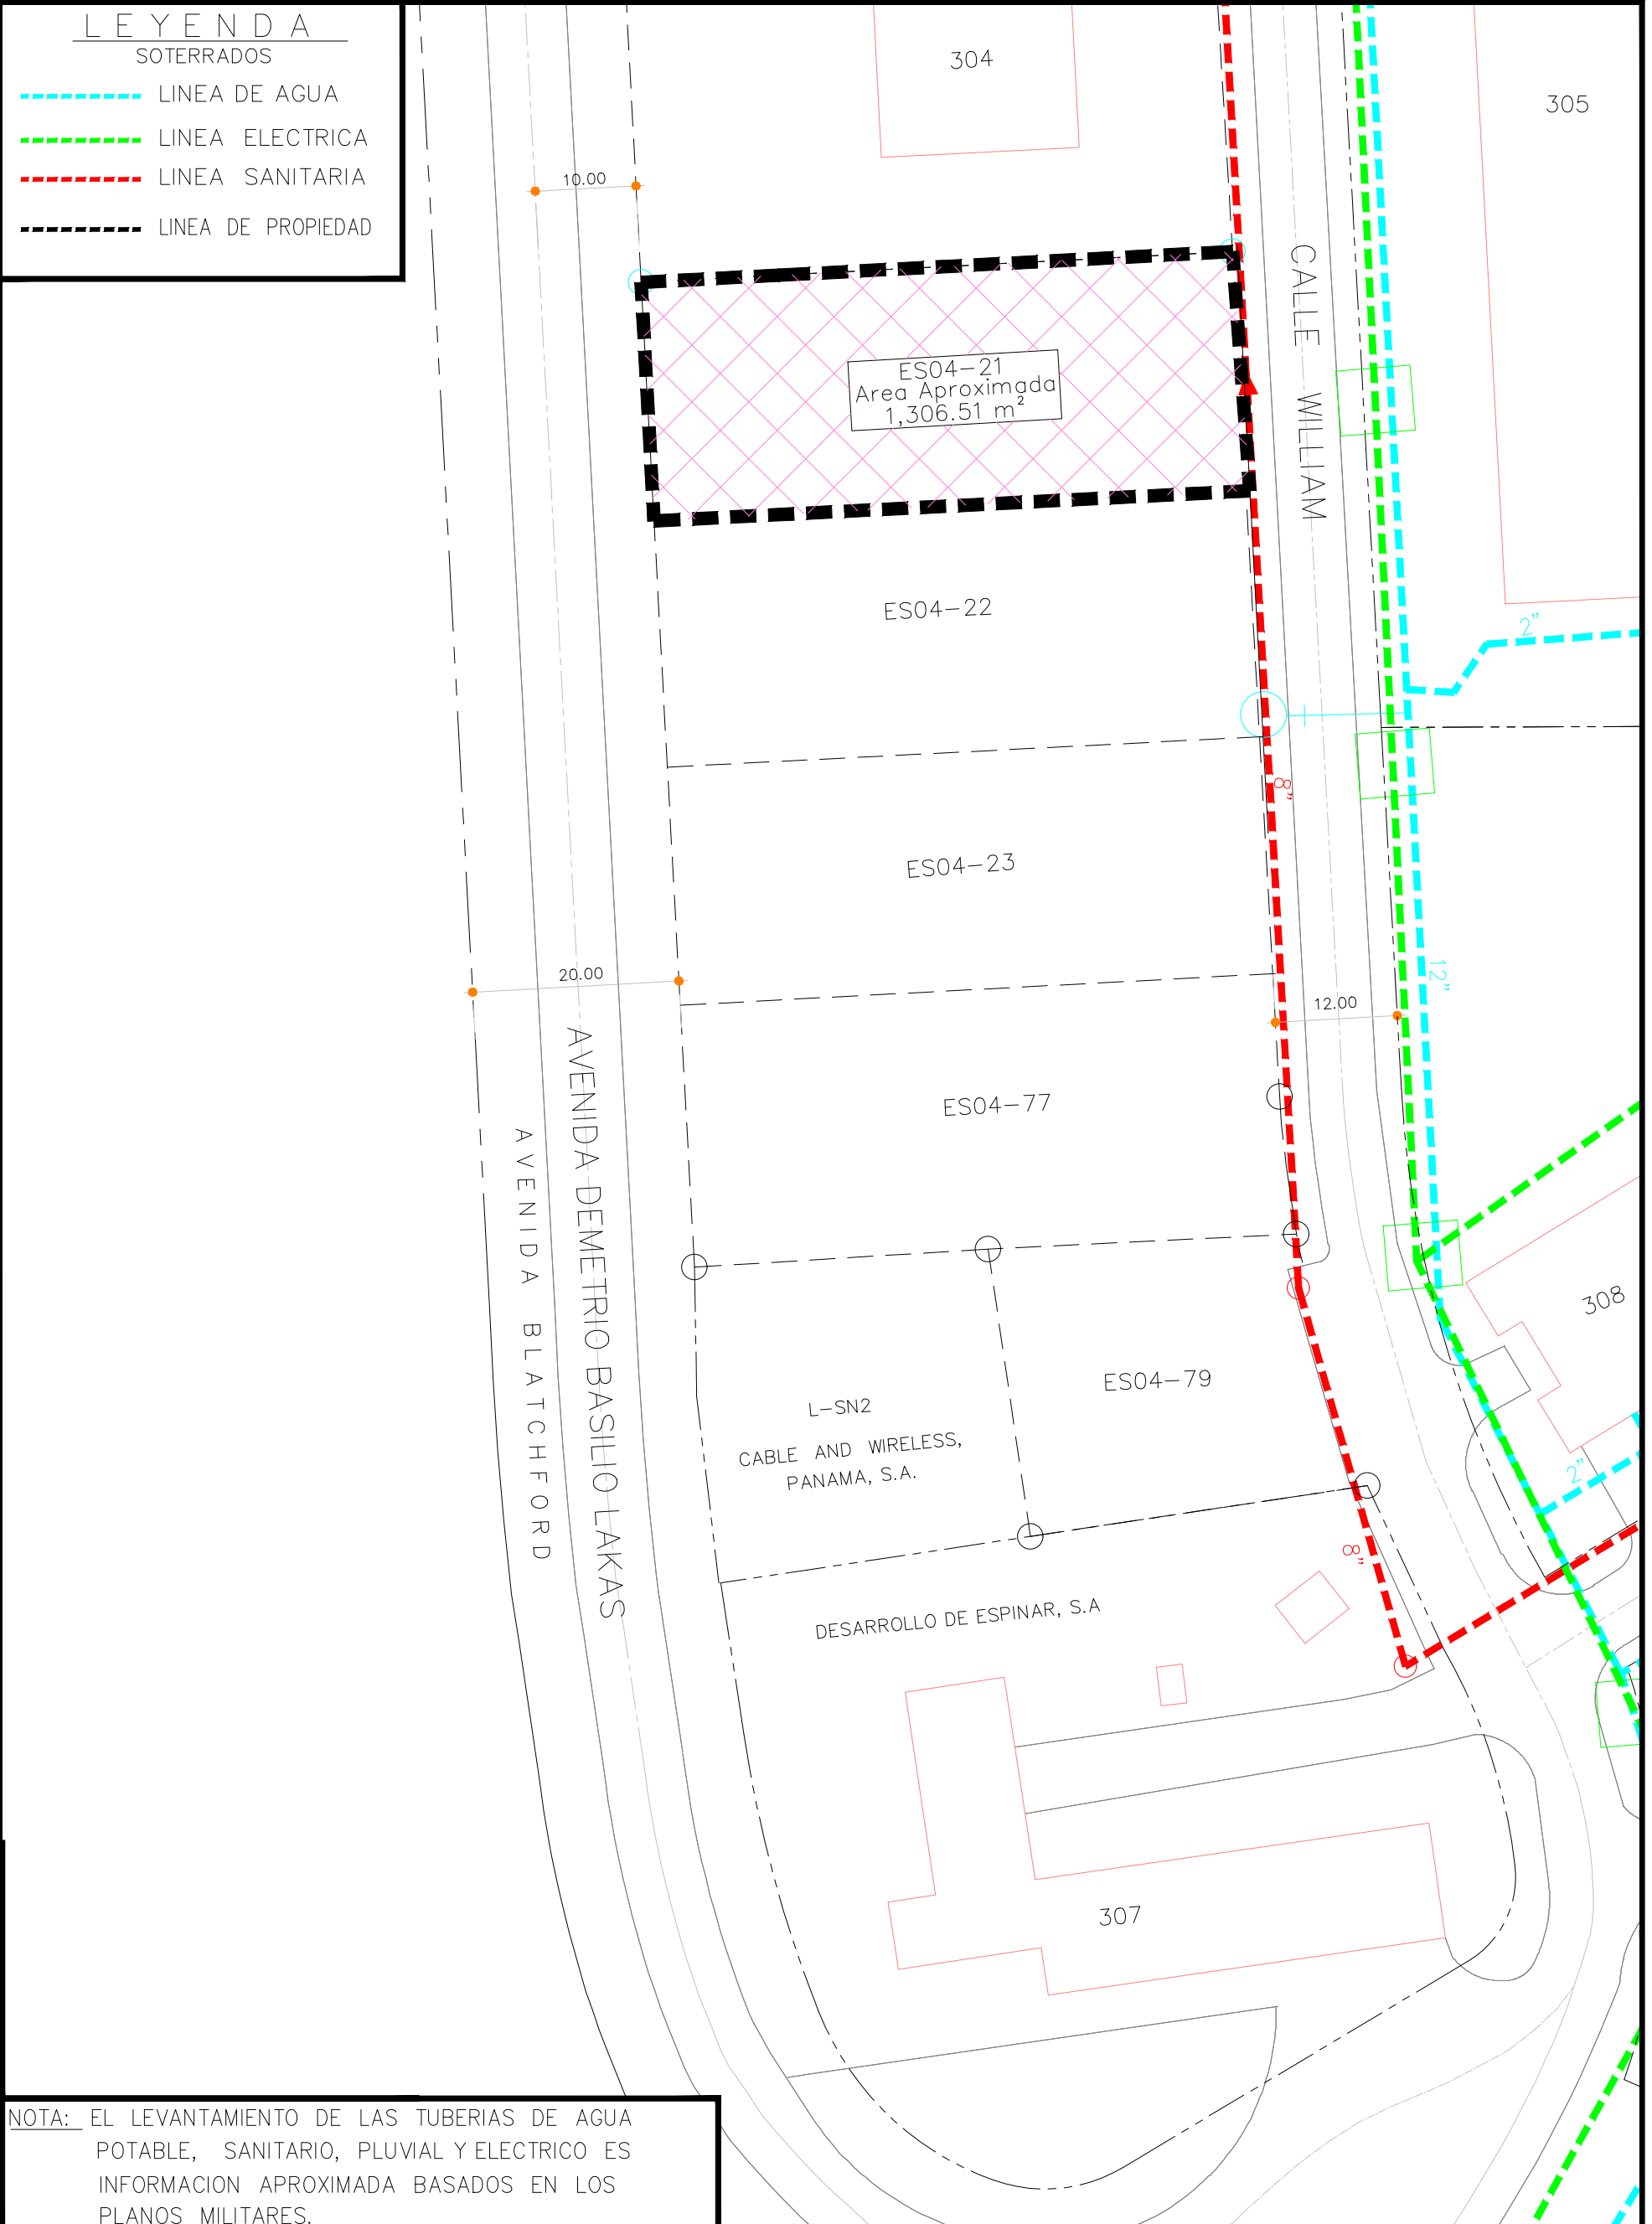

NOTA: EL LEVANTAMIENTO DE LAS TUBERIAS DE AGUA POTABLE, SANITARIO, PLUVIAL Y ELECTRICO ES INFORMACION APROXIMADA BASADOS EN LOS PLANOS MILITARES.

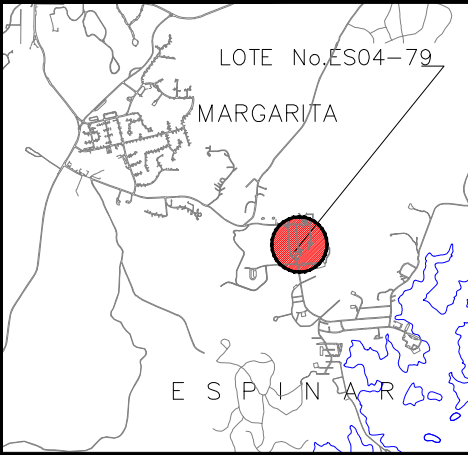

REGIONAL




REPÚBLICA DE PANAMÁ
GOBIERNO NACIONAL

**MINISTERIO DE
ECONOMÍA Y FINANZAS**

NOTA IMPORTANTE:
LA INFORMACION CONTENIDA
EN ESTE DOCUMENTO GRAFICO,
NO ES VALIDA PARA LOS
TRAMITES EXIGIDOS EN
DILIGENCIAS ADMINISTRATIVAS

NOTA IMPORTANTE:
LA INFORMACION CONTENIDA
EN ESTE DOCUMENTO GRAFICO,
NO ES VALIDA PARA LOS
TRAMITES EXIGIDOS EN
DILIGENCIAS ADMINISTRATIVAS

MINISTERIO DE ECONOMIA Y FINANZAS COORDINACIÓN DE LAS ÁREAS DE INGENIERÍA ÁREA DE PLANIFICACION URBANA

MINISTERIO DE ECONOMIA Y FINANZAS COORDINACIÓN DE LAS ÁREAS DE INGENIERÍA ÁREA DE PLANIFICACION URBANA

POBLADO DE ESPINAR
INFRAESTRUCTURA SOTERRADA DEL LOTE No.ES04-21
Entre la avenida Demetrio B. Lakos y calle William, Corregimiento de Cristóbal, Provincia de Colón.

Aprobado: 	ESCALA: 1: 600	REVISIONES:
	FECHA: Sep-2,021	
	DIBUJO: Area de Ingenieria	HOJA No. 1 DE 1
	PLANO No. ESP-04-21	

Aprobado:

Ing. Alexis Ho
Cordinación de Ingeniería

Aprobado:

Ing. Alexis Ho
Cordinación de Ingeniería

ESCALA: 1: 600	REVISIONES:
FECHA: Sep-2,021	
DIBUJO: Area de Ingenieria	
PLANO No. ESP-04-21	HOJA No. 1 DE 1

ESCALA: 1: 600	REVISIONES:
FECHA: Sep-2,021	
DIBUJO: Area de Ingenieria	
PLANO No. ESP-04-21	HOJA No. 1 DE 1