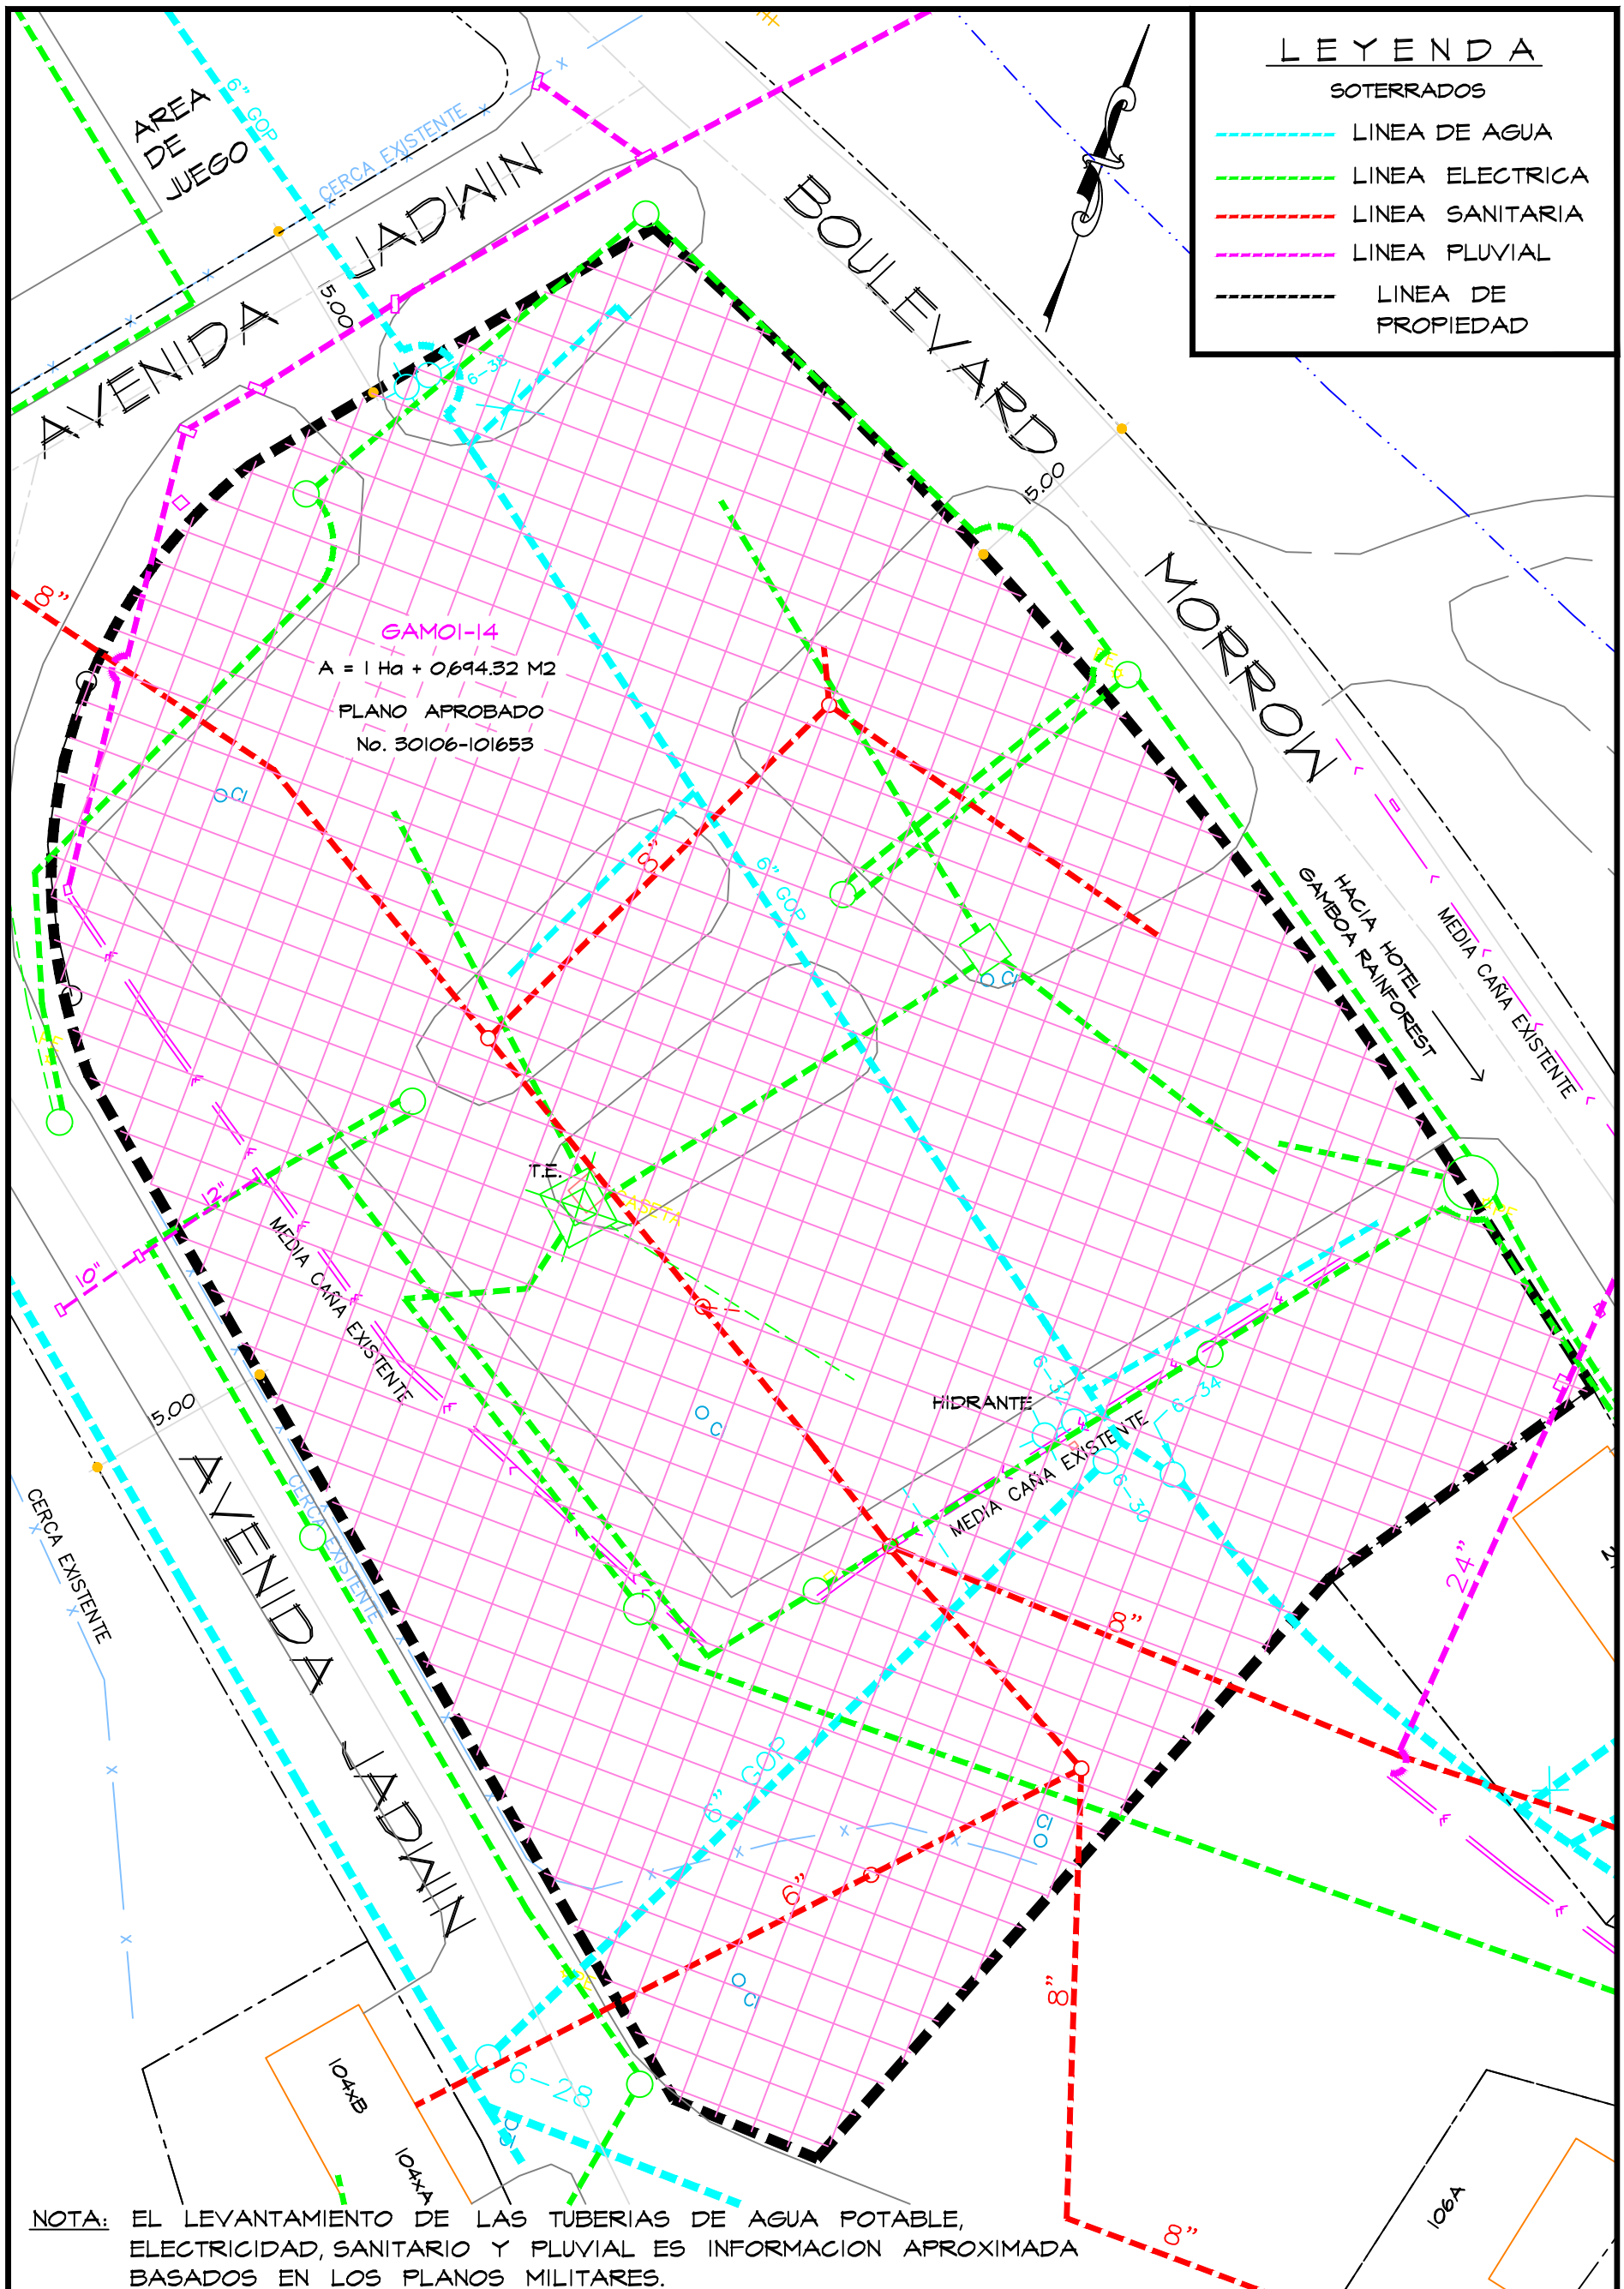

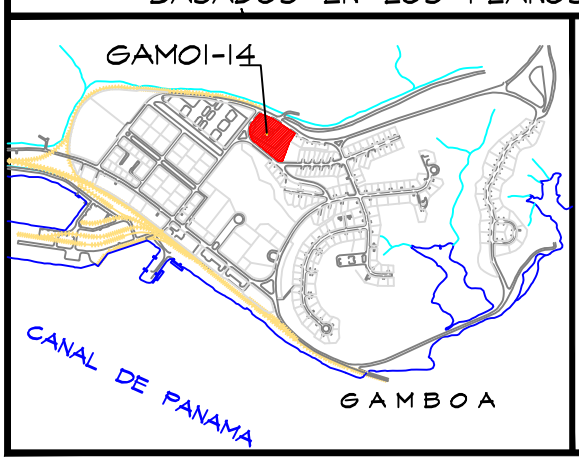

REGIONAL

REPÚBLICA DE PANAMÁ
GOBIERNO NACIONAL
MINISTERIO DE ECONOMÍA Y FINANZAS

NOTA IMPORTANTE:
LA INFORMACION CONTENIDA EN ESTE DOCUMENTO GRAFICO, NO ES VALIDA PARA LOS TRAMITES EXIGIDOS EN DILIGENCIAS ADMINISTRATIVAS

MINISTERIO DE ECONOMIA Y FINANZAS

ORDENAMIENTO DE BIENES REVERTIDOS
SECCION DE PLANIFICACION URBANA

SOTERRADOS DEL POLIGONO GAM01-14
POBLADO DE GAMBOA
Corregimiento de Cristóbal, Provincia de Colón.

Profesional Responsable: Arqto. Francisco Miranda	ESCALA: 1: 500	REVISIONES:
Aprobado: Arqto. Francisco Miranda, Sección de Planificacion Urbana	FECHA: Octubre –2,007	Oiac19/E: /Bk_Vperez/ ProyectosDwg/Gamboa/ Soterrados P GM01–14.dwg
Aprobado: Arqta. Karina Broce, Ordenamiento de Bienes Revertidos	DIBUJO: Arq. R. Saint Malo	
	PLANO No. GAM-1548	HOJA No. 1 DE 1