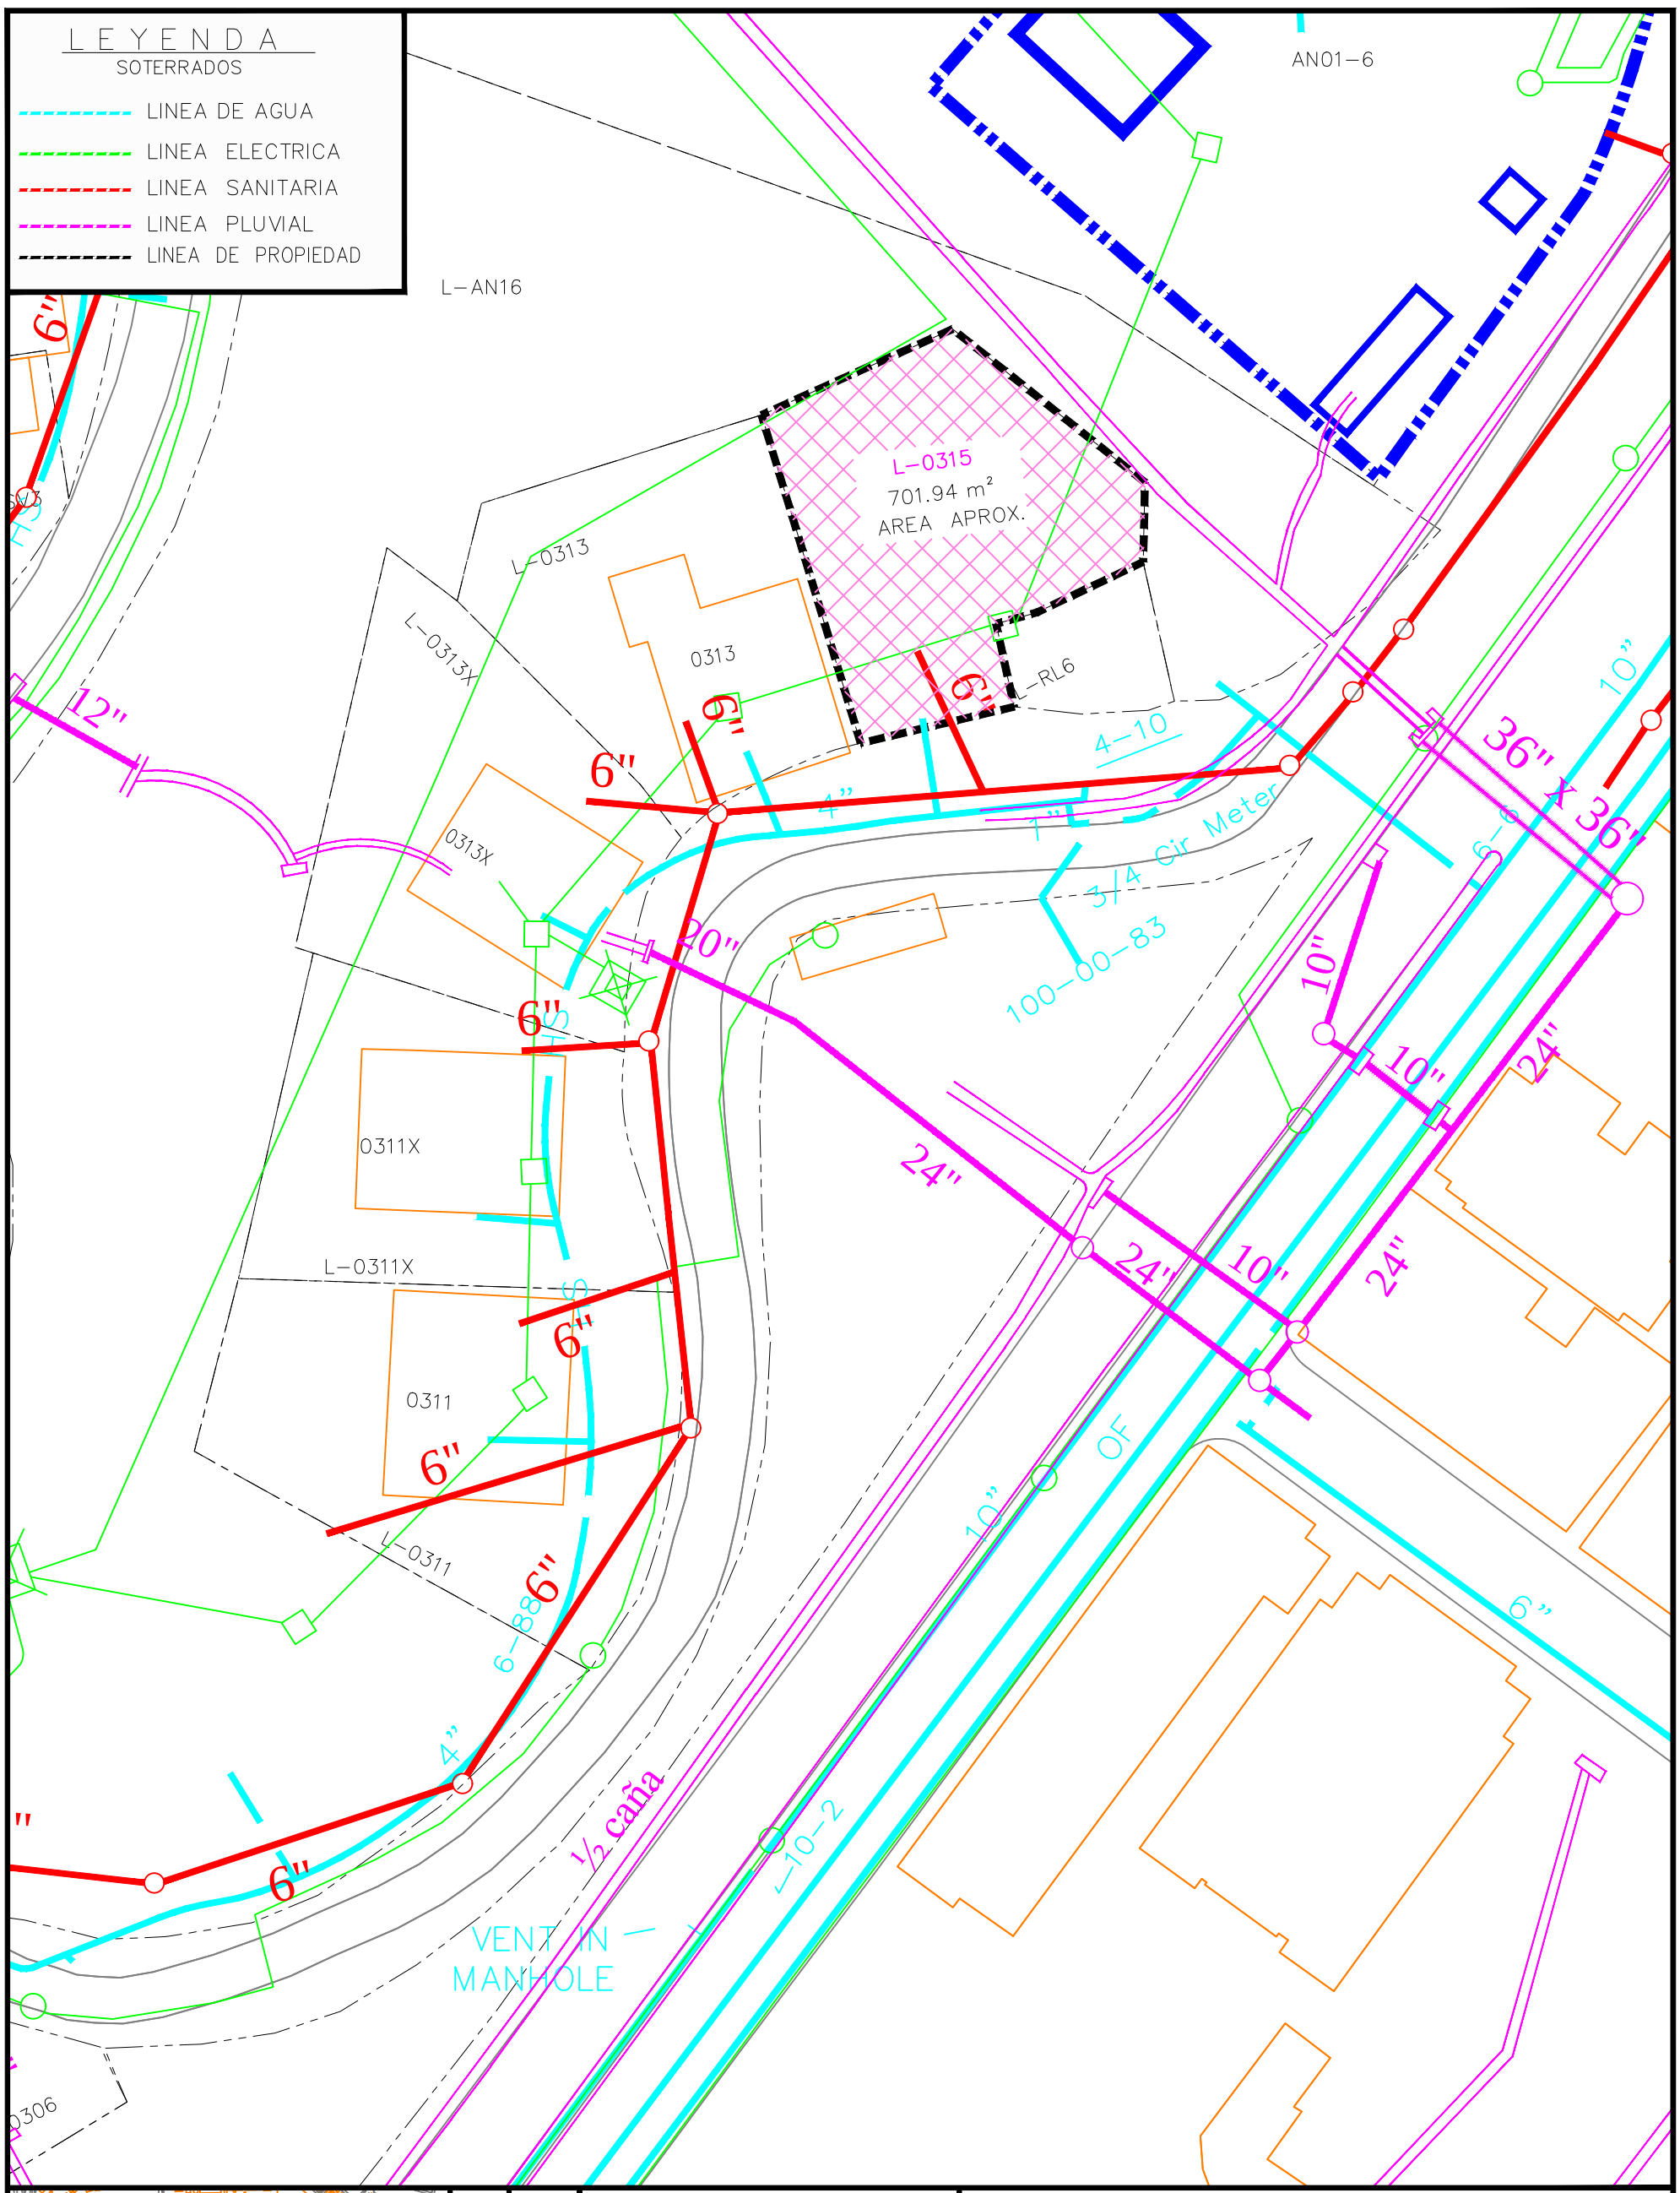

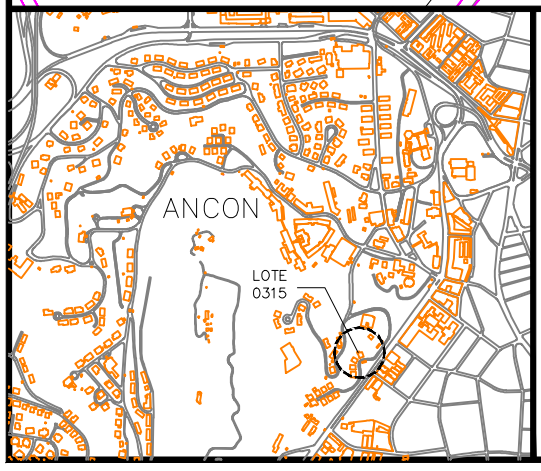

REGIONAL

REPÚBLICA DE PANAMÁ
GOBIERNO NACIONAL
MINISTERIO DE ECONOMÍA Y FINANZAS

NOTA IMPORTANTE:

LA INFORMACION CONTENIDA EN ESTE DOCUMENTO GRAFICO, NO ES VALIDA PARA LOS TRAMITES EXIGIDOS EN DILIGENCIAS ADMINISTRATIVAS

MINISTERIO DE ECONOMIA Y FINANZAS

COORDINACION DE AREAS DE INGENIERIA
AREA DE INGENIERIA

POBLADO DE ANCON
SOTERRADOS DEL LOTE 0315

Avenida Field Place, Corregimiento de Ancón, Provincia de Panamá.

Aprobado:

Ing: Alexis Ho
Coordinacion de las Areas de Ingenieria

ESCALA: 1: 500	REVISIONES:
FECHA: Sep -2,021	
DIBUJO: Area ingenieria	Soterrados Lote 0315
PLANO No. AN-0315	HOJA No. 1 DE 1